


LOTTO 5 - FARO DI PUNTA POLVERAIA

PLANIMETRIA CATASTALE


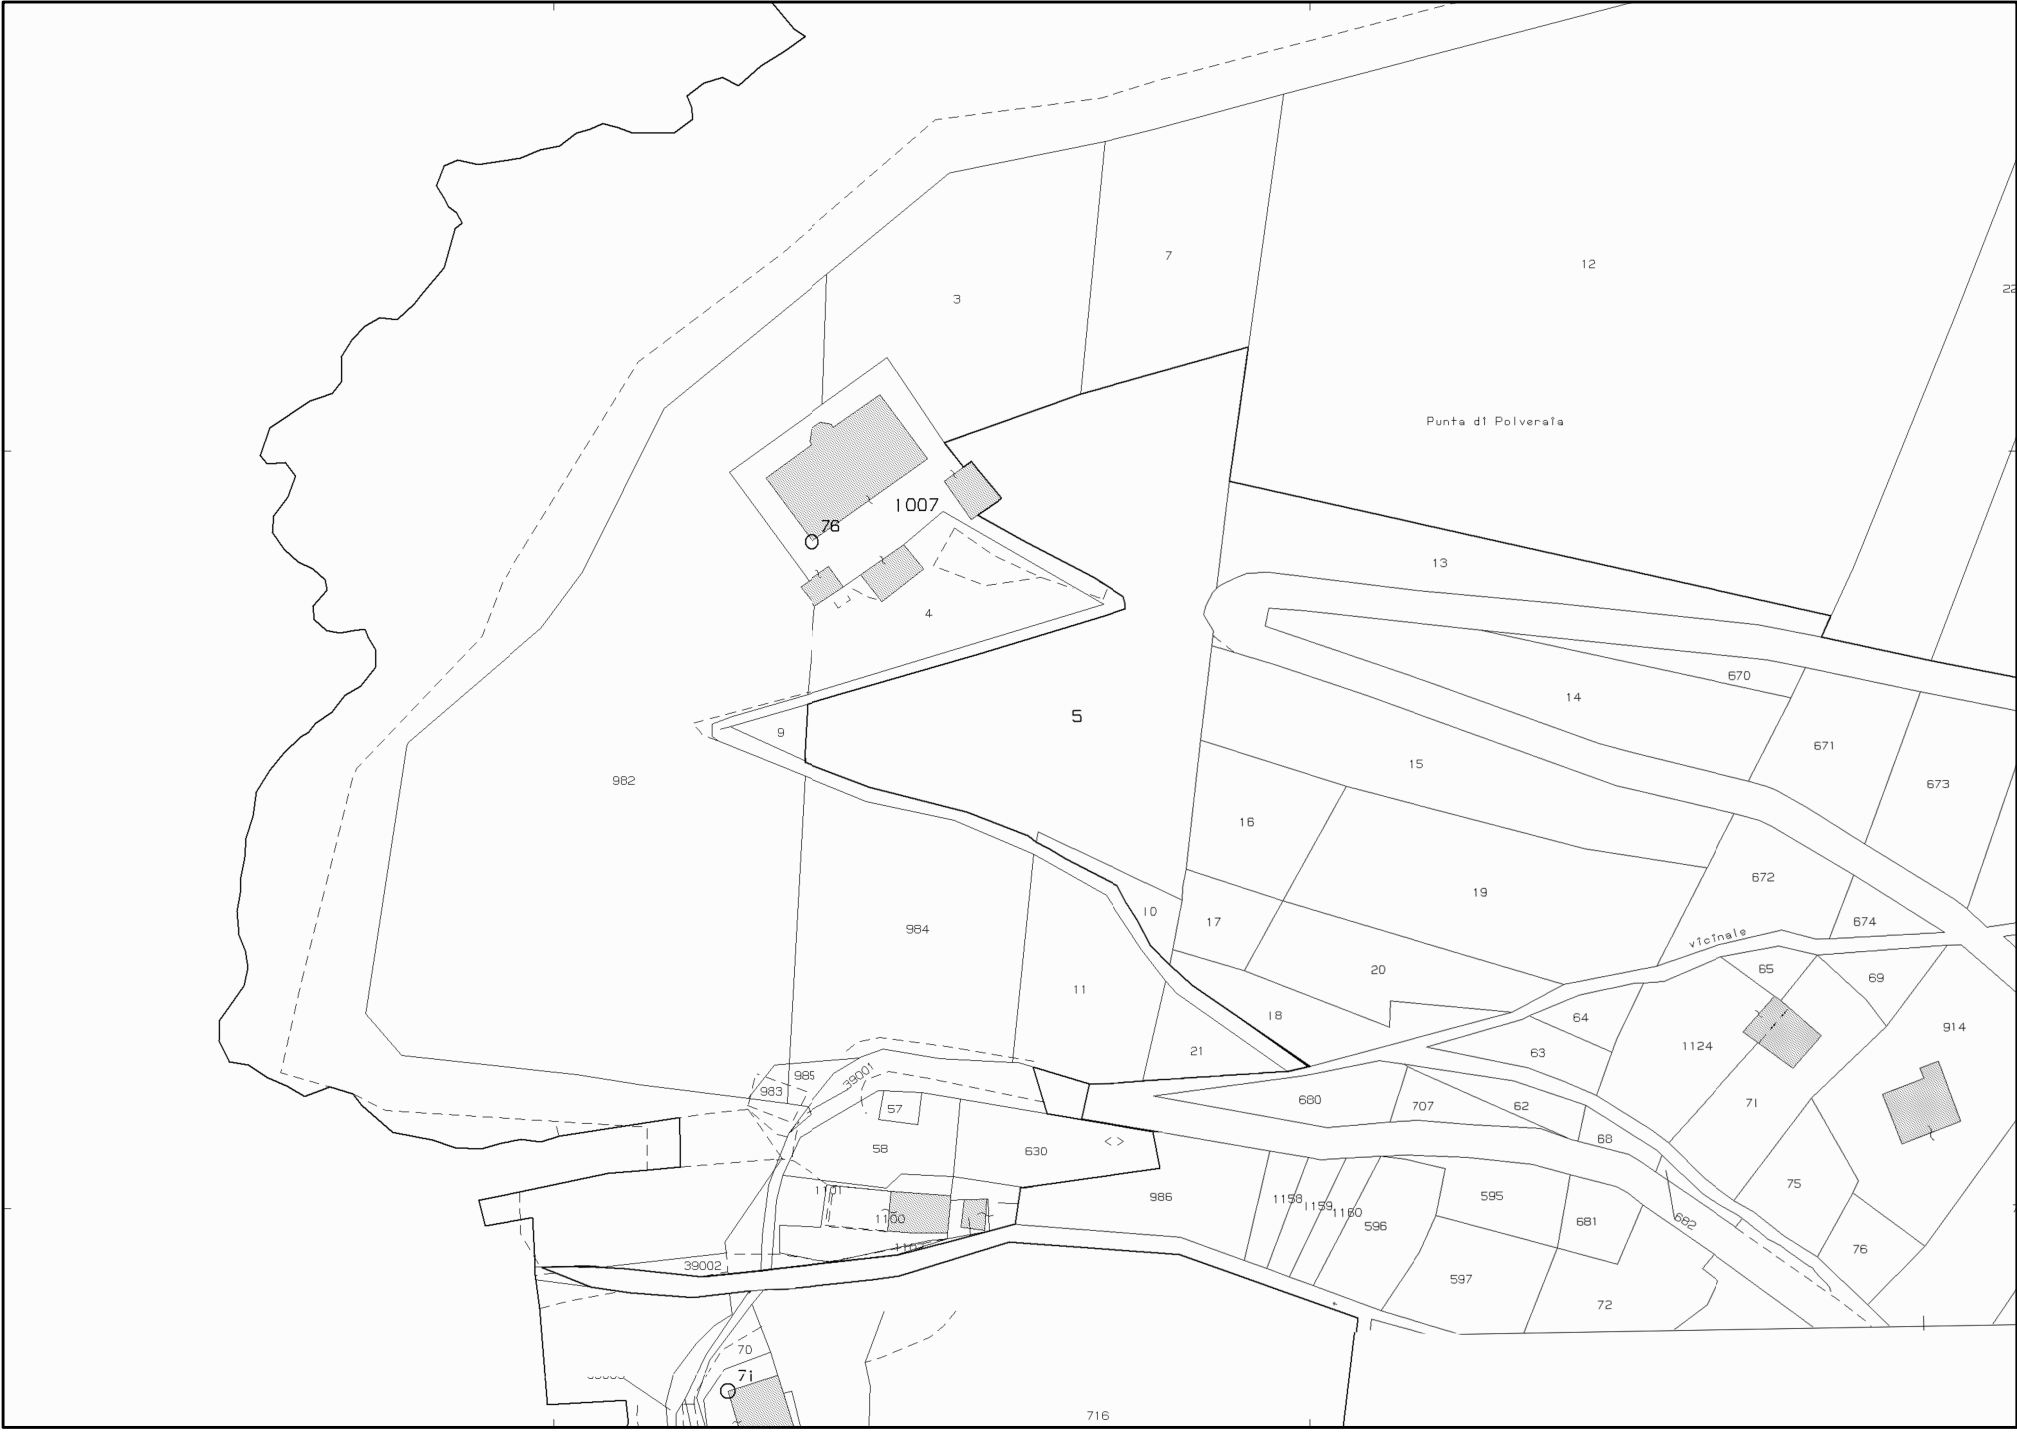


Nota
- I contenuti grafici e metrici del presente elaborato sono stati desunti dai documenti d'archivio forniti dalla Marina Militare e pertanto dovrà esserne verificata la rispondenza allo stato dei luoghi a cura del soggetto interessato.

 MINISTERO DELLA DIFESA DIFESA SERVIZI	VALORIZZAZIONE TRAMITE CONCESSIONE IN USO DI FARI E SEGNALAMENTI DELLA MARINA MILITARE	Descrizione: LOTTO 5 - FARO DI PUNTA POLVERAIA	Scala: 1:1000	Tavola: 5.1
		Oggetto: PLANIMETRIA CATASTALE	Data: Settembre 2016	

LOTTO 5 - FARO DI PUNTA POLVERAIA

PLANIMETRIA GENERALE

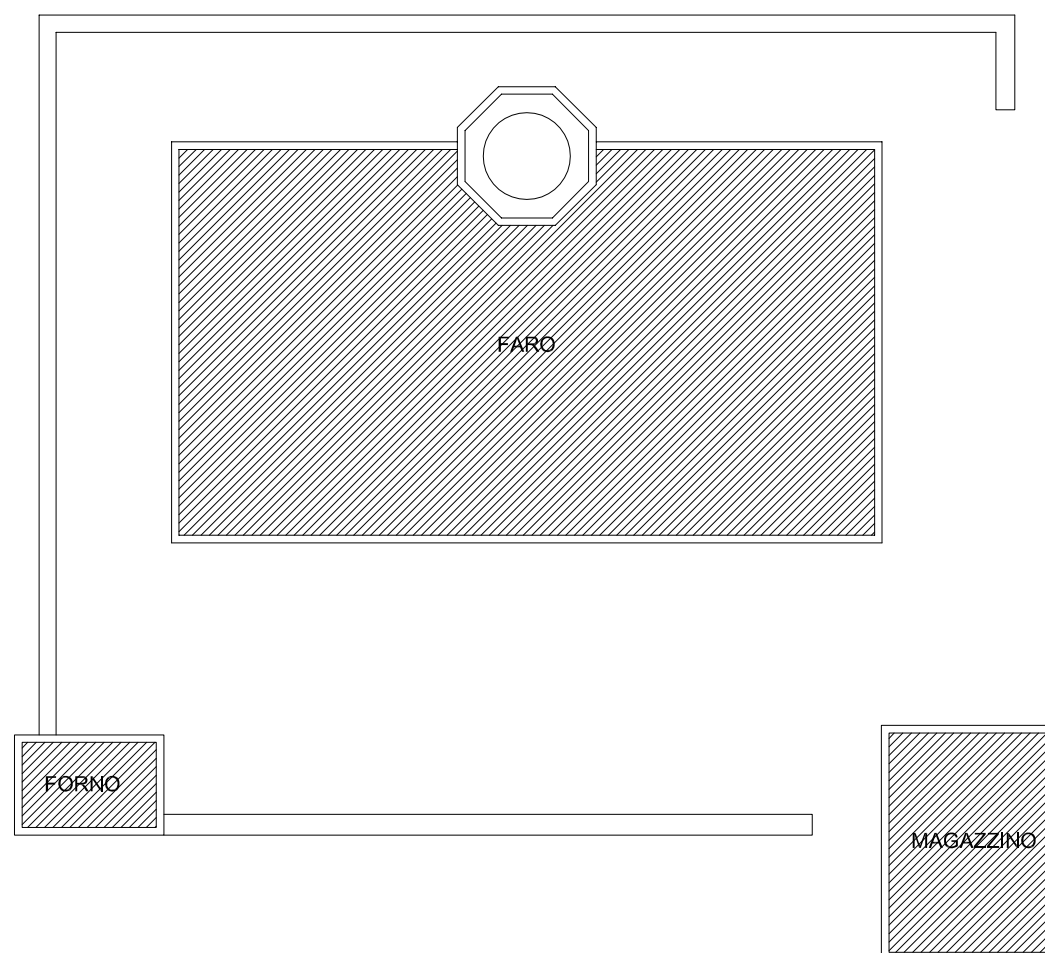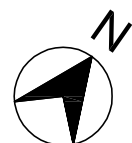

Nota

- I contenuti grafici e metrici del presente elaborato sono stati desunti dai documenti d'archivio forniti dalla Marina Militare e pertanto dovrà esserne verificata la rispondenza allo stato dei luoghi a cura del soggetto interessato.

MINISTERO DELLA DIFESA



VALORIZZAZIONE TRAMITE CONCESSIONE IN USO DI
FARI E SEGNALAMENTI DELLA MARINA MILITARE

Descrizione:

LOTTO 5 - FARO DI PUNTA POLVERAIA

Oggetto:

PLANIMETRIA GENERALE

Scala:

1:200

Data:



Settembre 2016

Tavola:


5.2

LOTTO 5 - FARO DI PUNTA POLVERAIA


PIANTA PIANO TERRA

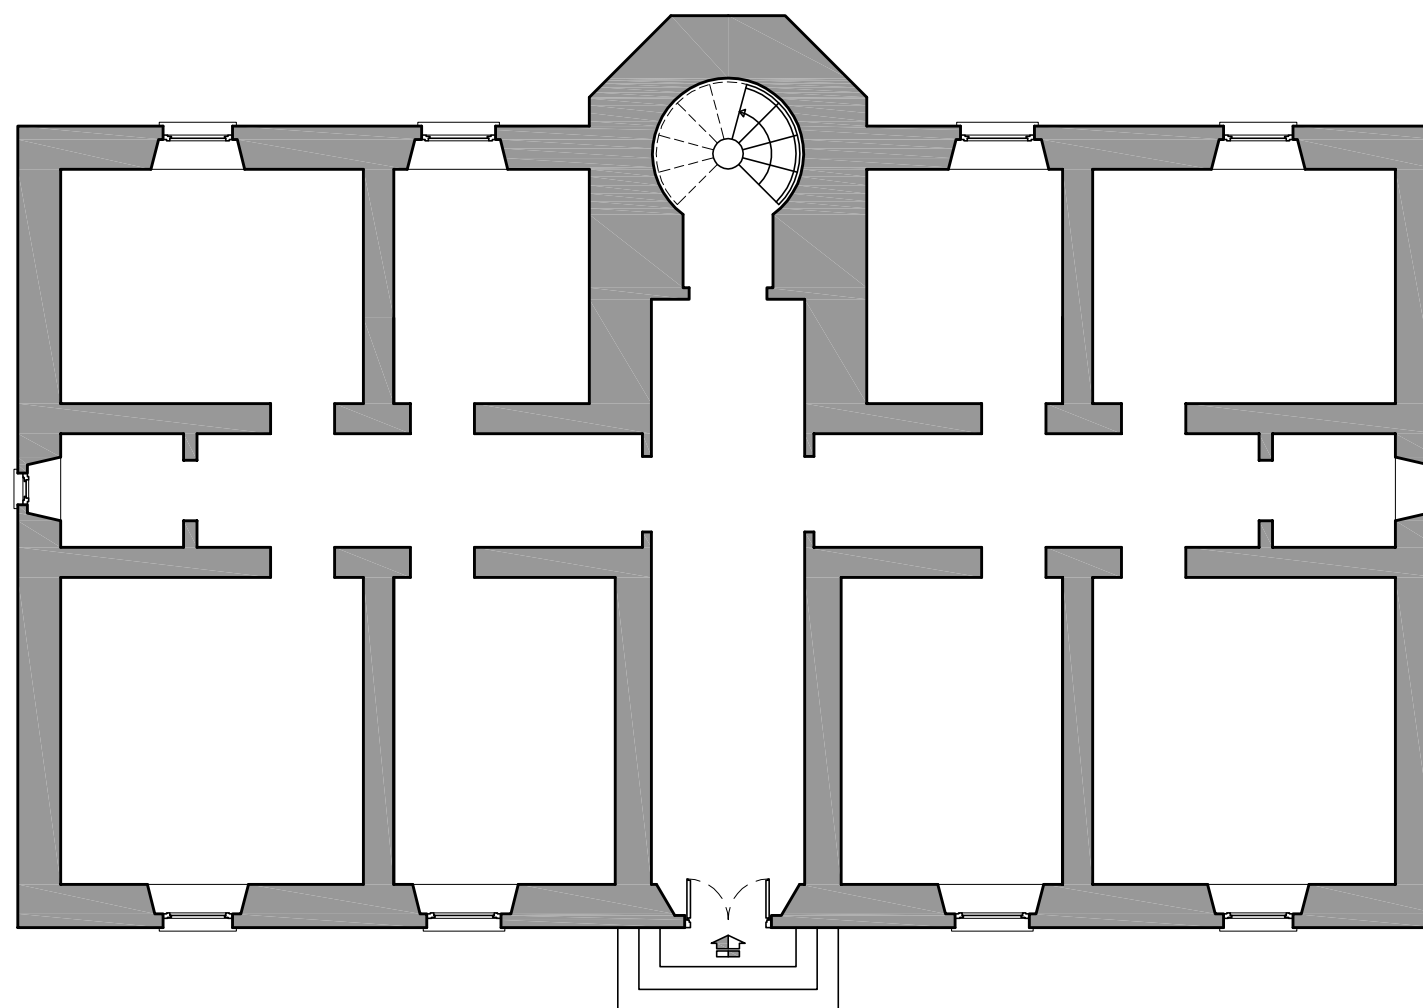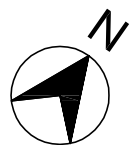

PIANTA LOCALE MAGAZZINO

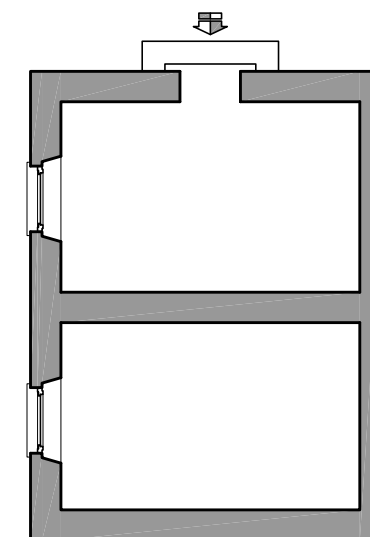

PROSPETTO PRINCIPALE

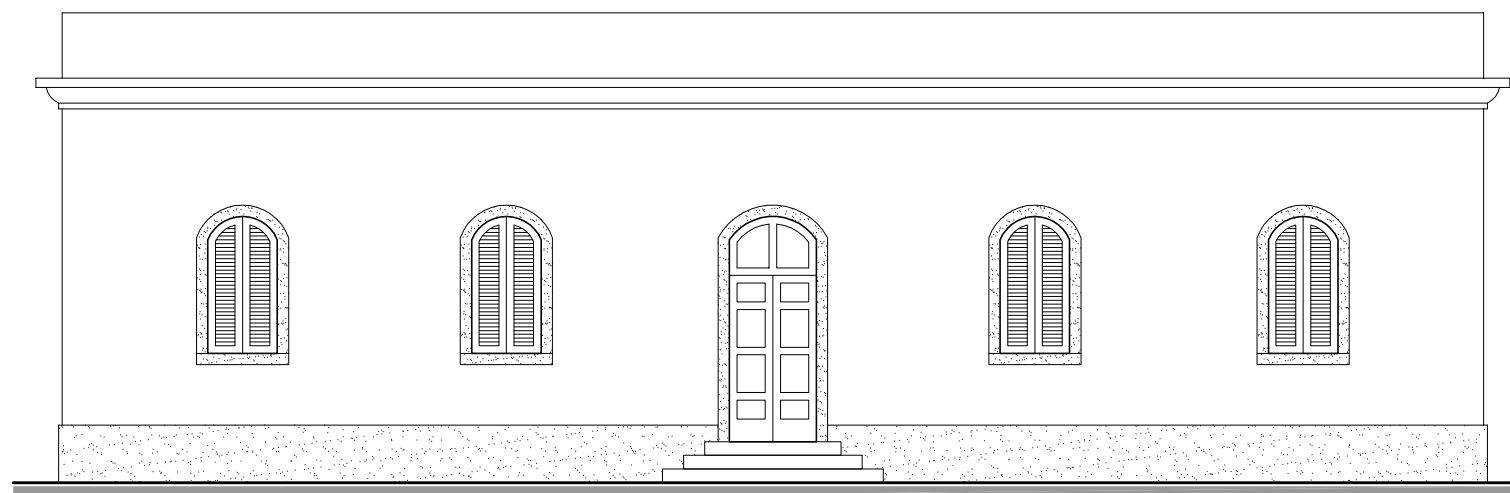

Nota

- I contenuti grafici e metrici del presente elaborato sono stati desunti dai documenti d'archivio forniti dalla Marina Militare e pertanto dovrà esserne verificata la rispondenza allo stato dei luoghi a cura del soggetto interessato.

MINISTERO DELLA DIFESA



VALORIZZAZIONE TRAMITE CONCESSIONE IN USO DI FARI E SEGNALAMENTI DELLA MARINA MILITARE

Descrizione:
LOTTO 5 - FARO DI PUNTA POLVERAIA

Oggetto:
PIANTA PIANO TERRA - PROSPETTO

Scala:
1:100

Data:
Settembre 2016

Tavola:

5.3