



Estratto Piano Regolatore Generale

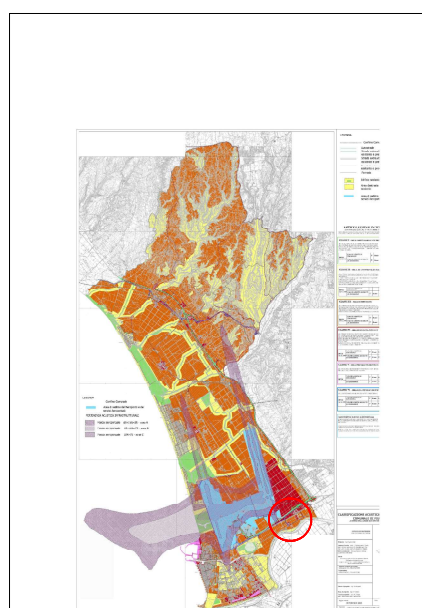

Individuazione del sito su cartografia zonizzazione acustica

	<b>Comune di Fiumicino</b> Studio Architetto Diego Perfigli Corso Nazionale n° 288 - 01935 La Spazia	DES. CAT. 1 SCALA TAVOLA
	Proposta di finanza di progetto per la riqualificazione e la valorizzazione economica di aree immobiliari della Amministrazione della Difesa ad opera di attività economiche di interesse della Difesa CENTRO TECNICO INGEGNERIA DI FIUMICINO	TITOLO <b>CARTOGRAFIA URBANISTICA</b> DOCUMENTAZIONE FOTOGRAFICA
DIFESA SERVIZI S.p.A. - Via Fleming 315 - 00196 Roma	COLLABORATORI TALISSANO S.r.l. Via Anagnina 287 03047 ROMA Tel. +39 0775 81007	Contatti diego.perfigli@libero.it C.F. 0497920711846436

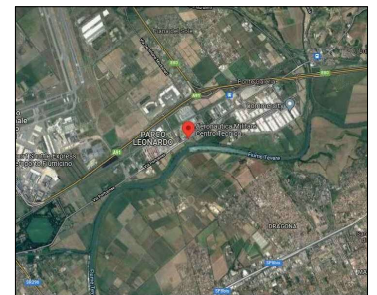


Aerofotogrammetrica n° 1


Aerofotogrammetrica n° 2

Norme Tecniche di Attuazione Piano Regolatore Generale


Detailed zoning and technical code table from the Norme Tecniche di Attuazione Piano Regolatore Generale. The table lists various codes and their corresponding regulations.

Aerofotogrammetrica n° 3 - Ingresso Area Militare

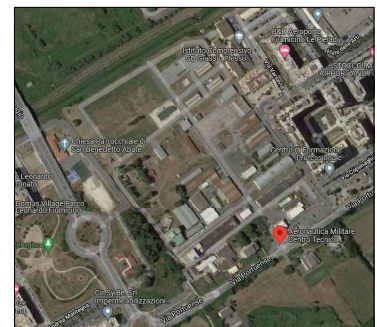

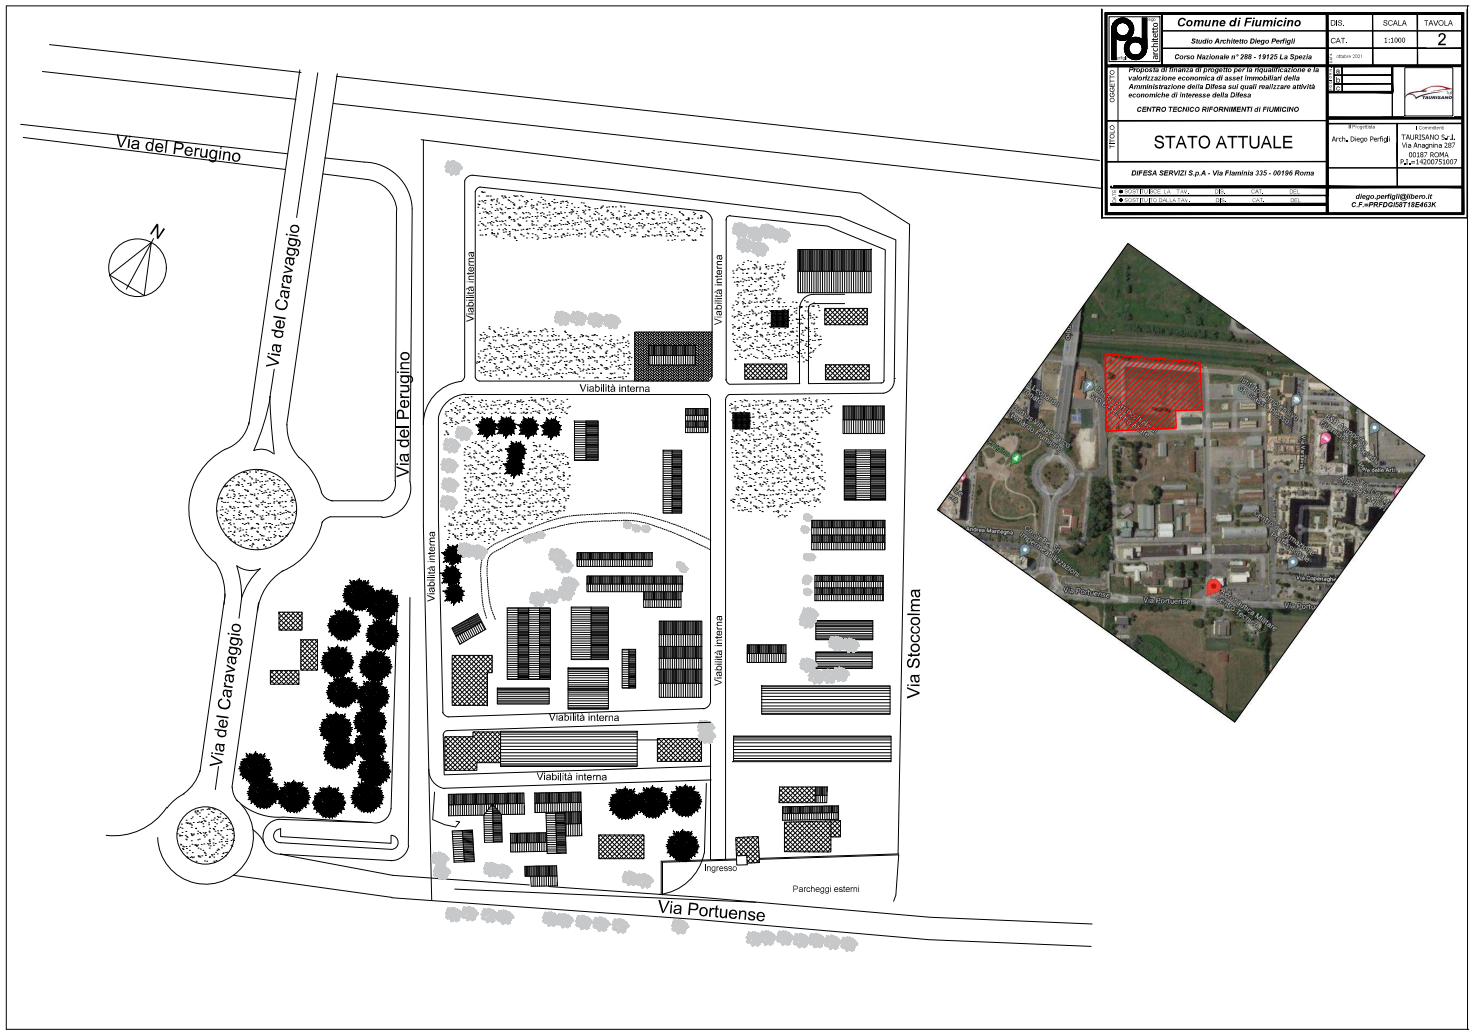

	<b>Comune di Fiumicino</b>		
	Studio Architetto Diego Perfigli		
DIS. SCALA TAVOLA CAT. 1:3000 2	Corso Nazionale n° 286 - 00125 La Spezia Progetto: Fiumicino in progetto per la riqualificazione e la valorizzazione economica di asset immobiliari della Amministrazione della Difesa sui quali realizzare attività economiche di Interesse della Difesa.		
CENTRO TECNICO RIFORMIAMENTI di FIUMICINO			
<b>STATO ATTUALE</b>			
DIFESA SERVIZI S.p.A. - Via Flaminia 335 - 00196 Roma		Progetto: Arch. Diego Perfigli Edificatore: ITALSIANO S.p.A. Via Anagnina 238 F 00187 ROMA Tel. +39 06 5753087	
www.perfigli.it info@perfigli.it		diego.perfigli@libero.it C.F. n° 04700571007	

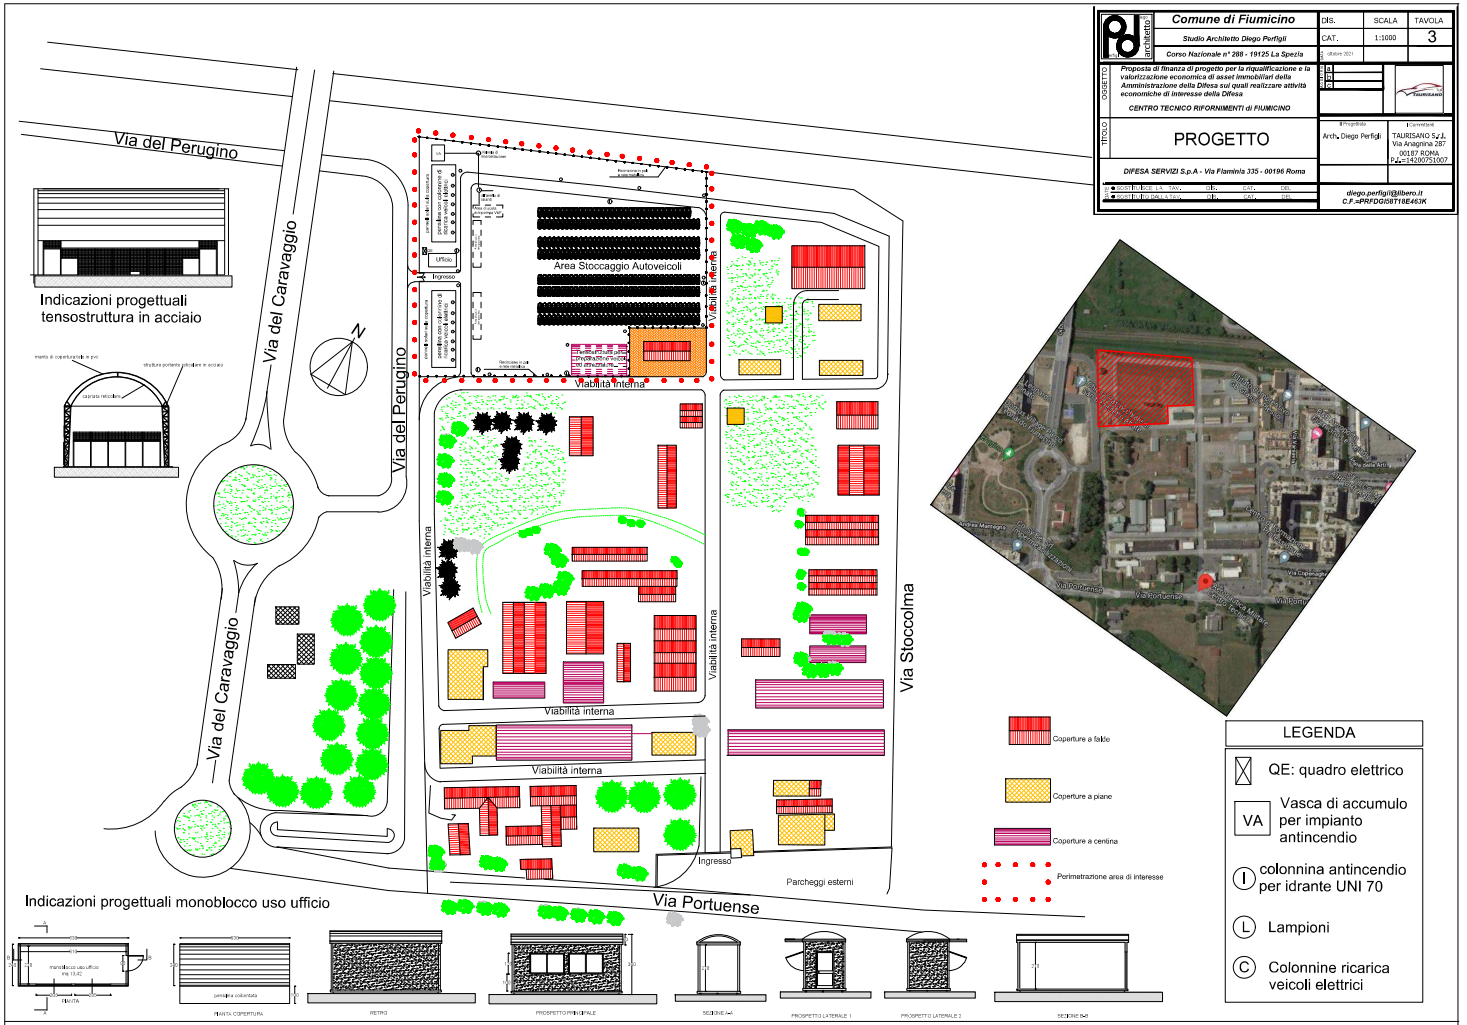


	<b>Comune di Fiumicino</b> Studio Architetto Diego Perfigli Corso Nazionale n° 289 - 19125 La Spezia		
	DIS. CAT. 1:1000 3	SCALE 1:1000	TAVOLA 3
PROGETTO	DIFESA SERVIZI S.p.A. - Via Flaminia 325 - 00198 Roma	INGEGNERI Arch. Diego Perfigli	LAVORISTI TAURISANO S.J.L. Via Anagnina, 251 00187 ROMA P.A. 12/00/05100
	PROPOSTA DI FINANZA DI PROGETTO PER LA RIQUALIFICAZIONE E LA VALORIZZAZIONE ECONOMICA DI AREE IMMOBILIARI DELLA AMMINISTRAZIONE DELLA DIFESA SUL QUADRO REALIZZARE ATTIVITÀ ECONOMICHE DI INTERESSE DELLA DIFESA <b>CENTRO TECNICO RIFORMENTI DI FIUMICINO</b>	allego.perfigli@libero.it C.F. #PRFDG8718E463K	





LEGENDA	
	QE: quadro elettrico
	Vasca di accumulo per impianto antincendio
	colonna antincendio per idrante UNI 70
	Lampioni
	Colonnine ricarica veicoli elettrici

Indicazioni progettuali tensostruttura in acciaio

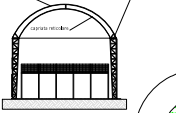


Indicazioni progettuali monoblocco uso ufficio

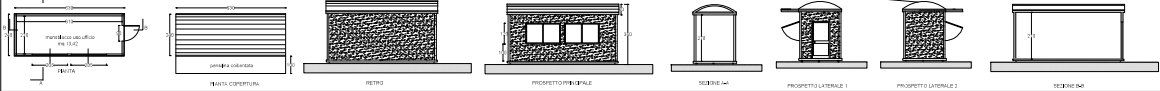

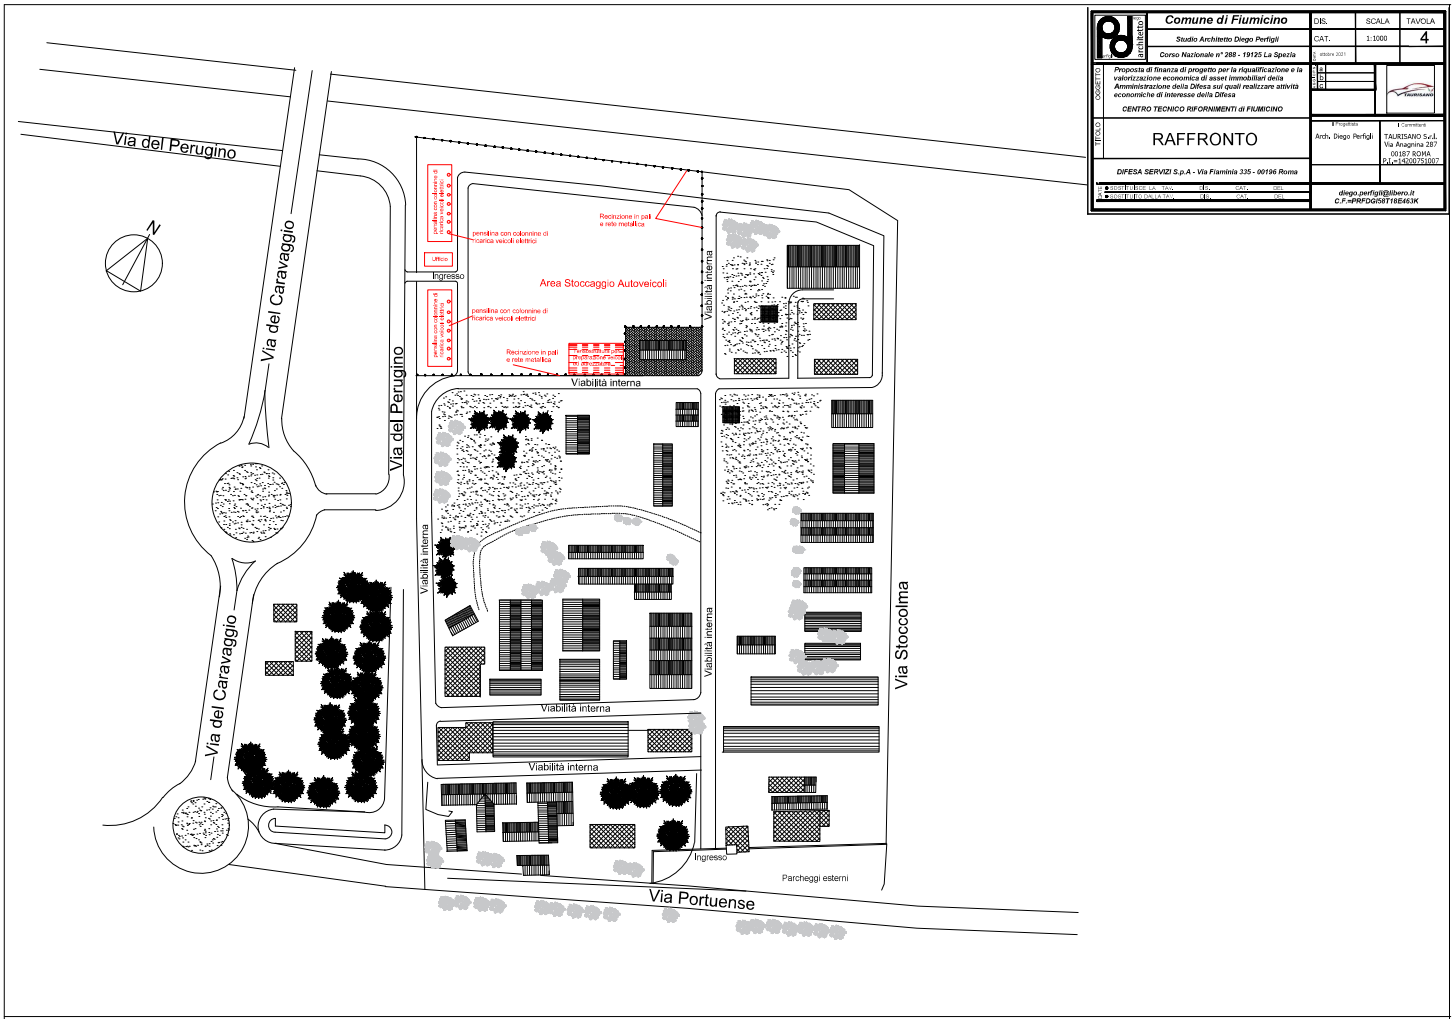

	<b>Comune di Fiumicino</b>		
	Studio Architetto Diego Perfigli Corso Nazionale n° 288 - 19125 La Spezia	D.S.: C.A.T.:	SCALA: TAVOLA:
Progetto di finanza di progetto per la riqualificazione e la valorizzazione economica di asset immobiliari della Amministrazione della Difesa sul quale realizzare attività economica di interesse della Difesa	1:1000 4		
<b>CENTRO TECNICO RIFORMIAMENTI DI FIUMICINO</b>			
<b>RAFFRONTO</b>			
DIFESA SERVIZI S.p.A. - Via Fiambrina 335 - 00196 Roma			
Ingegnere: Arch. Diego Perfigli		Committente: TAURISANO S.p.A. Via Aragona 207 00187 ROMA P.I.C. 150877007	
diego.perfigli@difesa.it C.F. -P8PFG08718E43K			

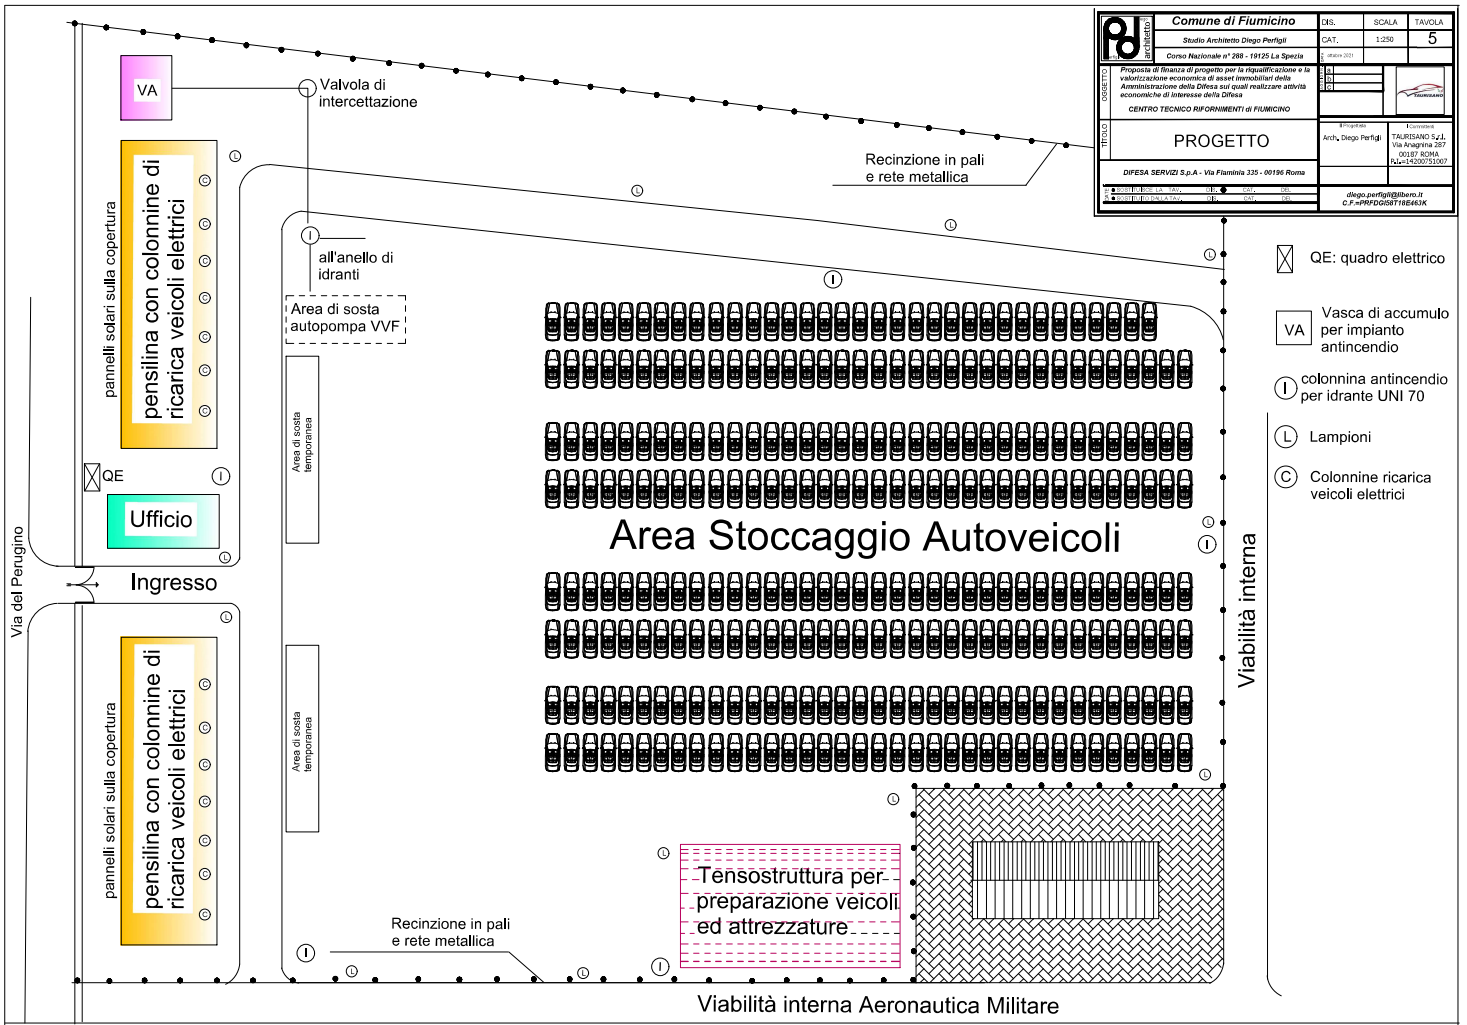

	<b>Comune di Fiumicino</b> Studio Architetto Diego Perfigli Corso Nazionale n° 268 - 19425 La Spezia			DS: CAT:	SCALA: 1:250	TAVOLA: 5
	Proposta di rinuncia di progetto per la riqualificazione e la valorizzazione economica di asset immobiliari della Amministrazione della Difesa sul quale realizzare attività economiche di interesse della Difesa CENTRO TECNICO RIFORMIMENTI DI FIUMICINO			Data: 19/06/2023		
<b>PROGETTO</b>		Arch. Diego Perfigli	Talusano S.p.A. Via Anagnina 252 00187 ROMA P.I. n° 14200750041			
DIFESA SERVIZI S.p.A. - Via Flaminia 325 - 00196 Roma			diego.perfigli@roma.it C.F. n° PRFDDGSR718643X			