

# LOTTO 1 - FARO DI PUNTA LIVIDONIA - Monte Argentario (GR)

## PLANIMETRIA CATASTALE



Comune di Monte Argentario  
C.F. Foglio 1 - Part. A, 10

### Nota

- I contenuti grafici e metrici del presente elaborato sono stati desunti dai documenti d'archivio forniti dalla Marina Militare e pertanto dovrà esserne verificata la rispondenza allo stato dei luoghi a cura del soggetto interessato.

MINISTERO DELLA DIFESA



VALORIZZAZIONE TRAMITE CONCESSIONE IN USO DI  
FARI E SEGNALAMENTI DELLA MARINA MILITARE

Descrizione:  
LOTTO 1 - FARO DI PUNTA LIVIDONIA


Oggetto:  
PLANIMETRIA CATASTALE

Scala:  
1:1000

Data:  
Ottobre 2017

Tavola:



**1.1**

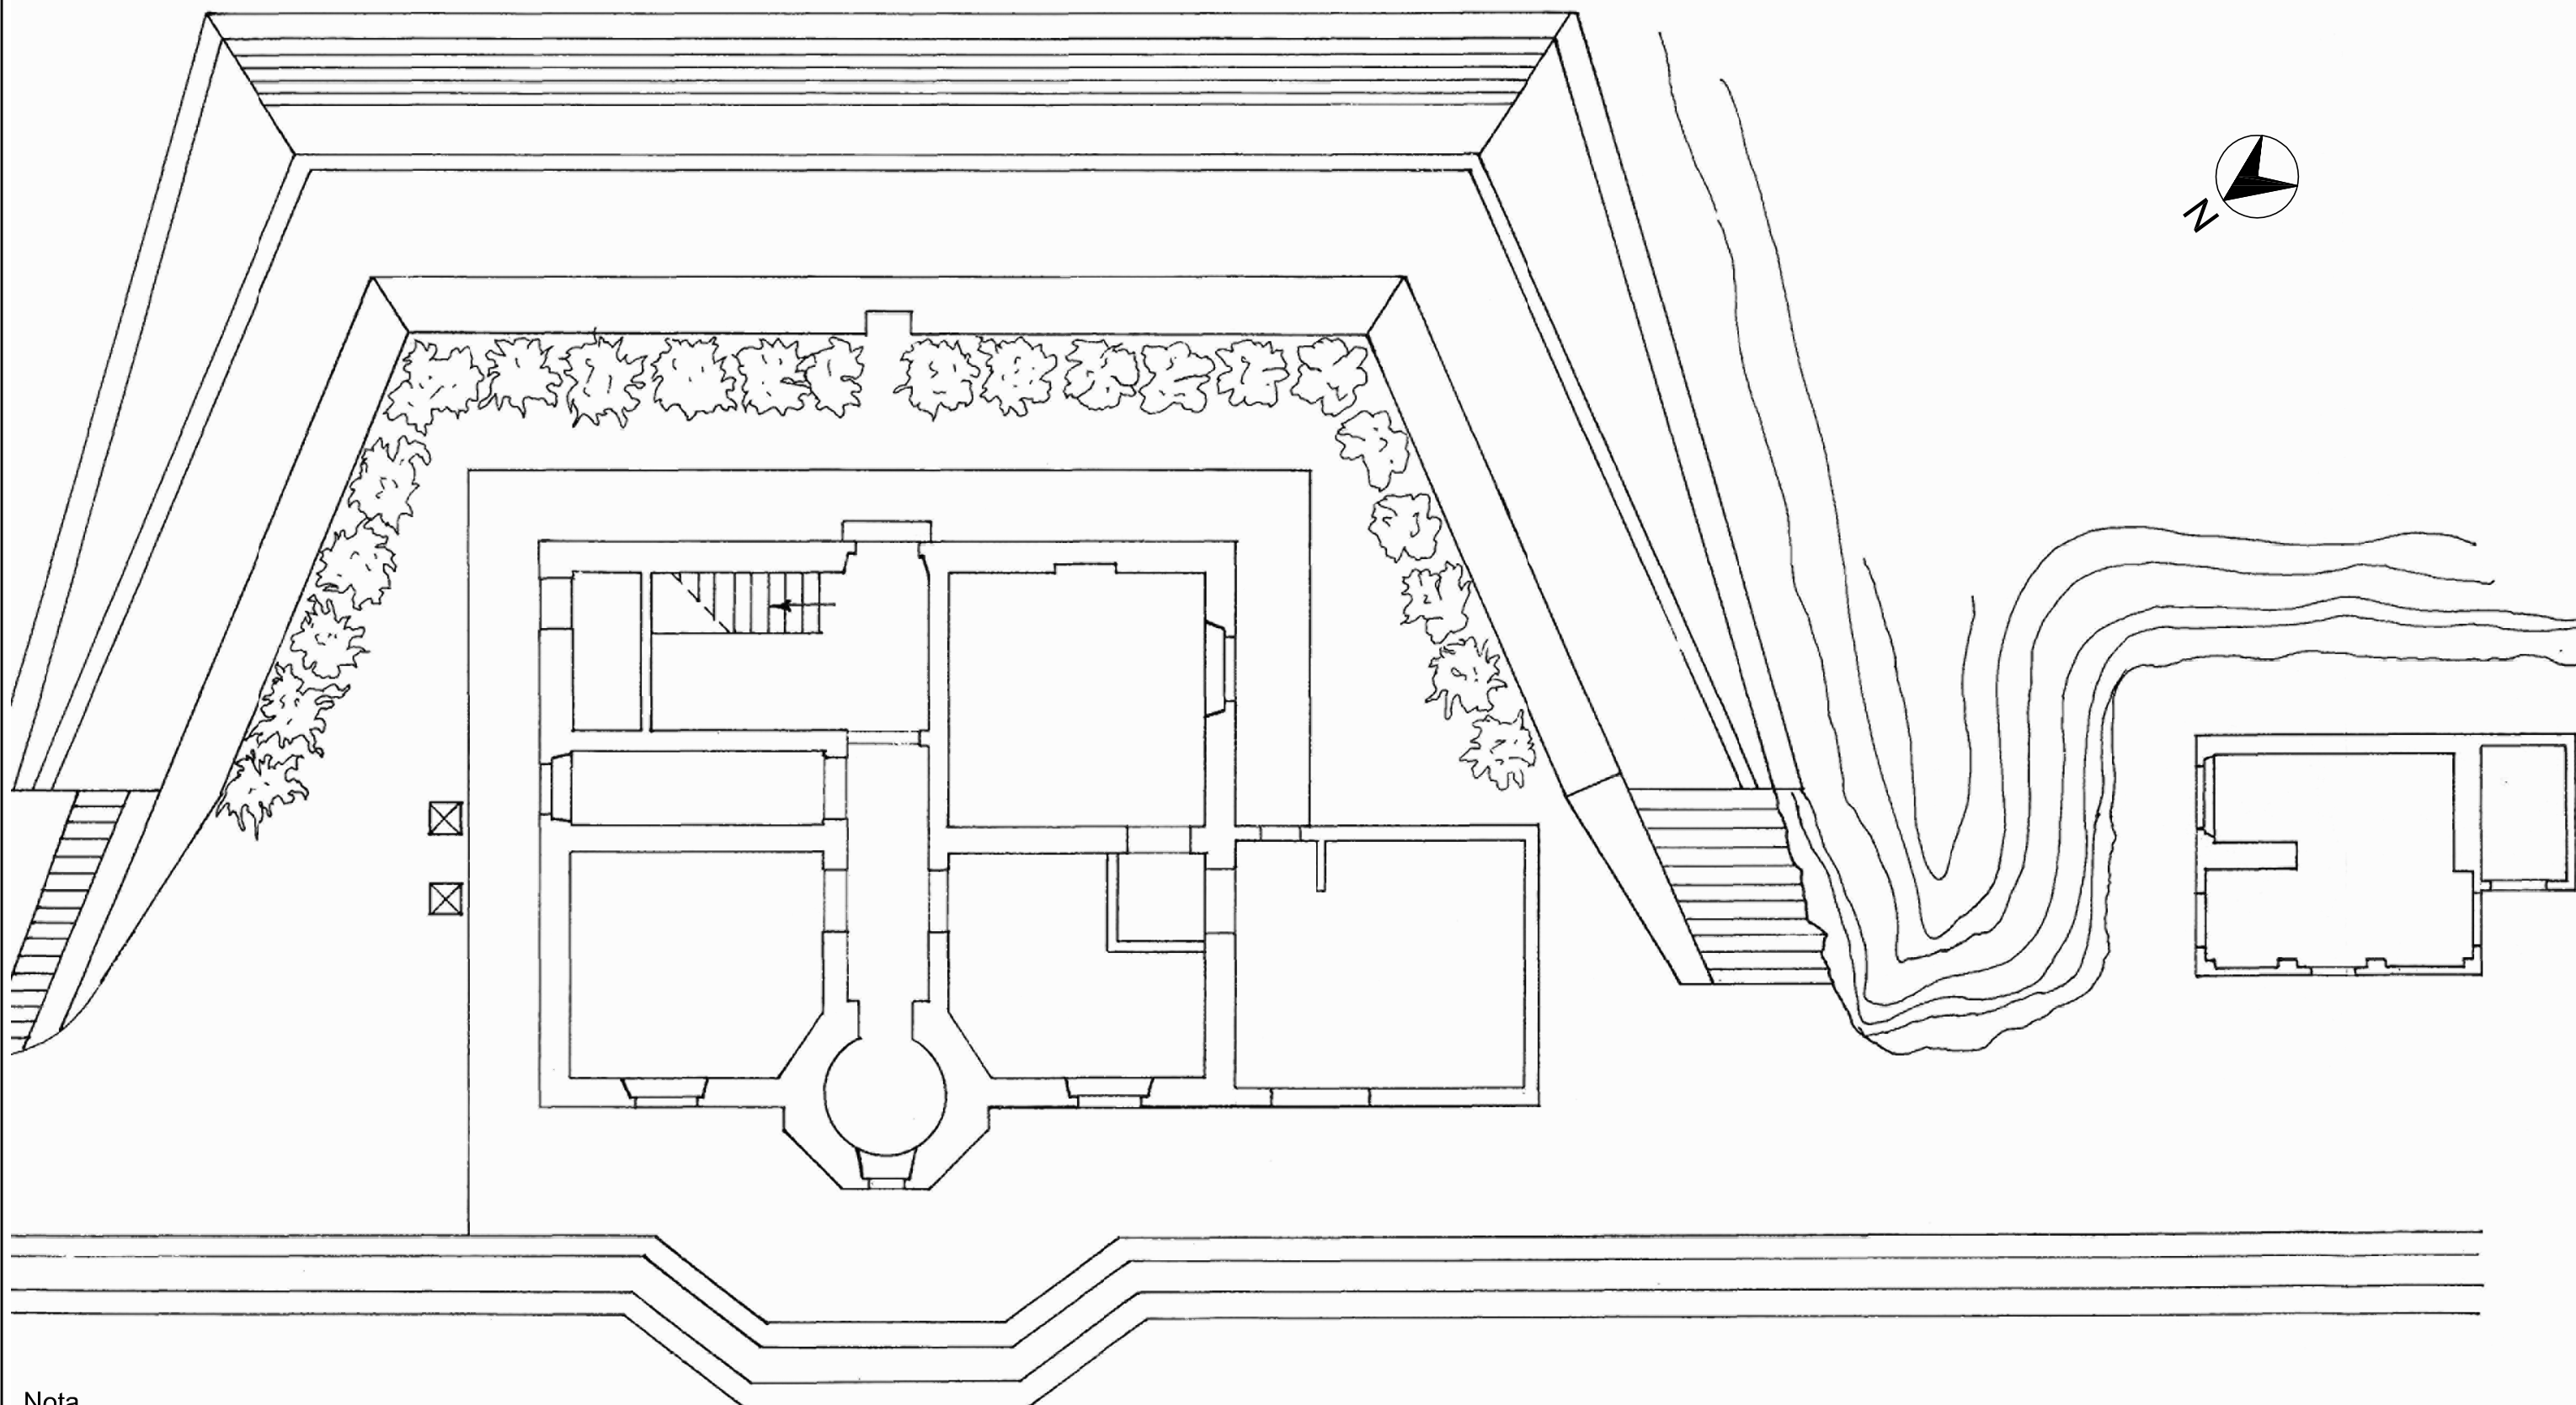


**Nota**

- I contenuti grafici e metrici del presente elaborato sono stati desunti dai documenti d'archivio forniti dalla Marina Militare e pertanto dovrà esserne verificata la rispondenza allo stato dei luoghi a cura del soggetto interessato.

# LOTTO 1 - FARO DI PUNTA LIVIDONIA - Monte Argentario (GR)

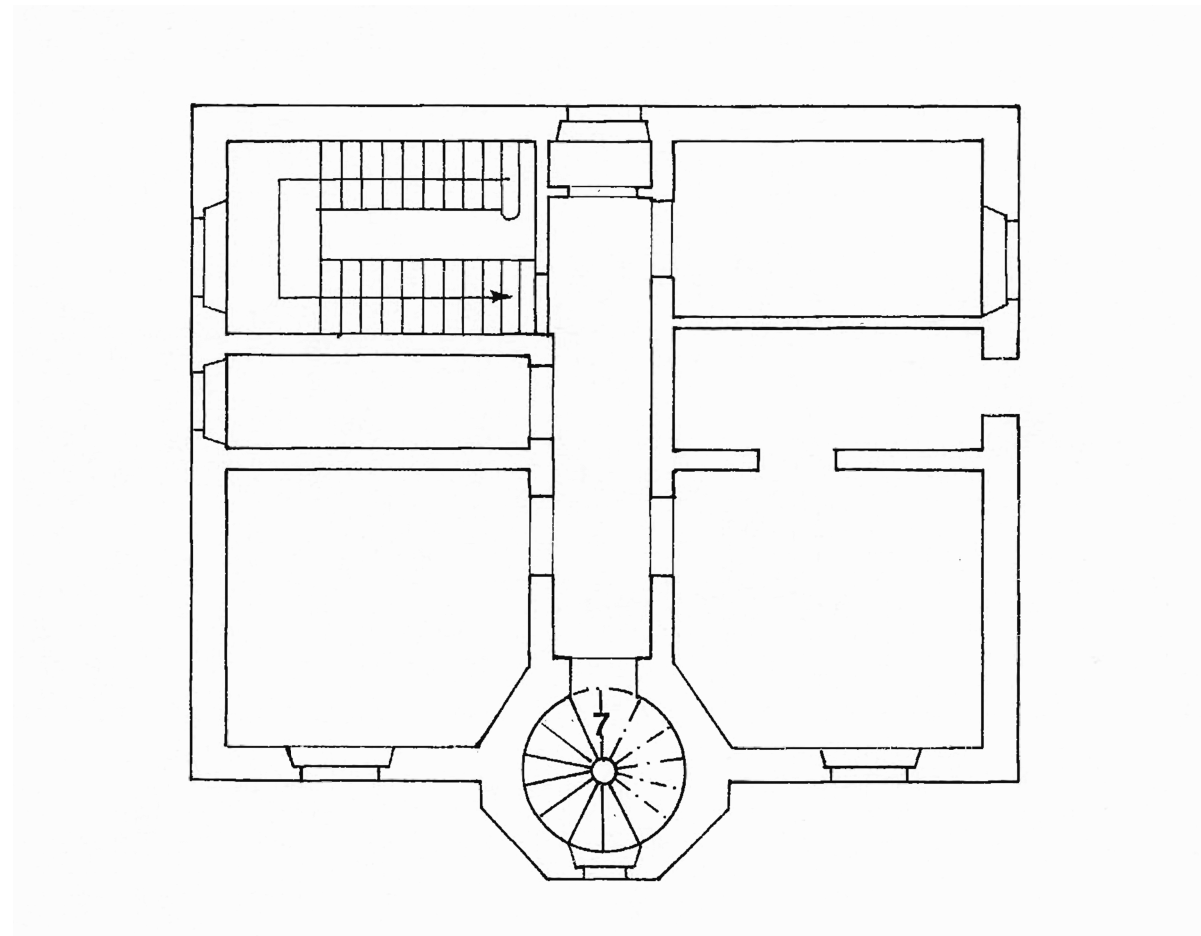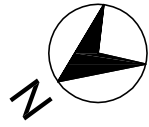

PIANTA PIANO PRIMO

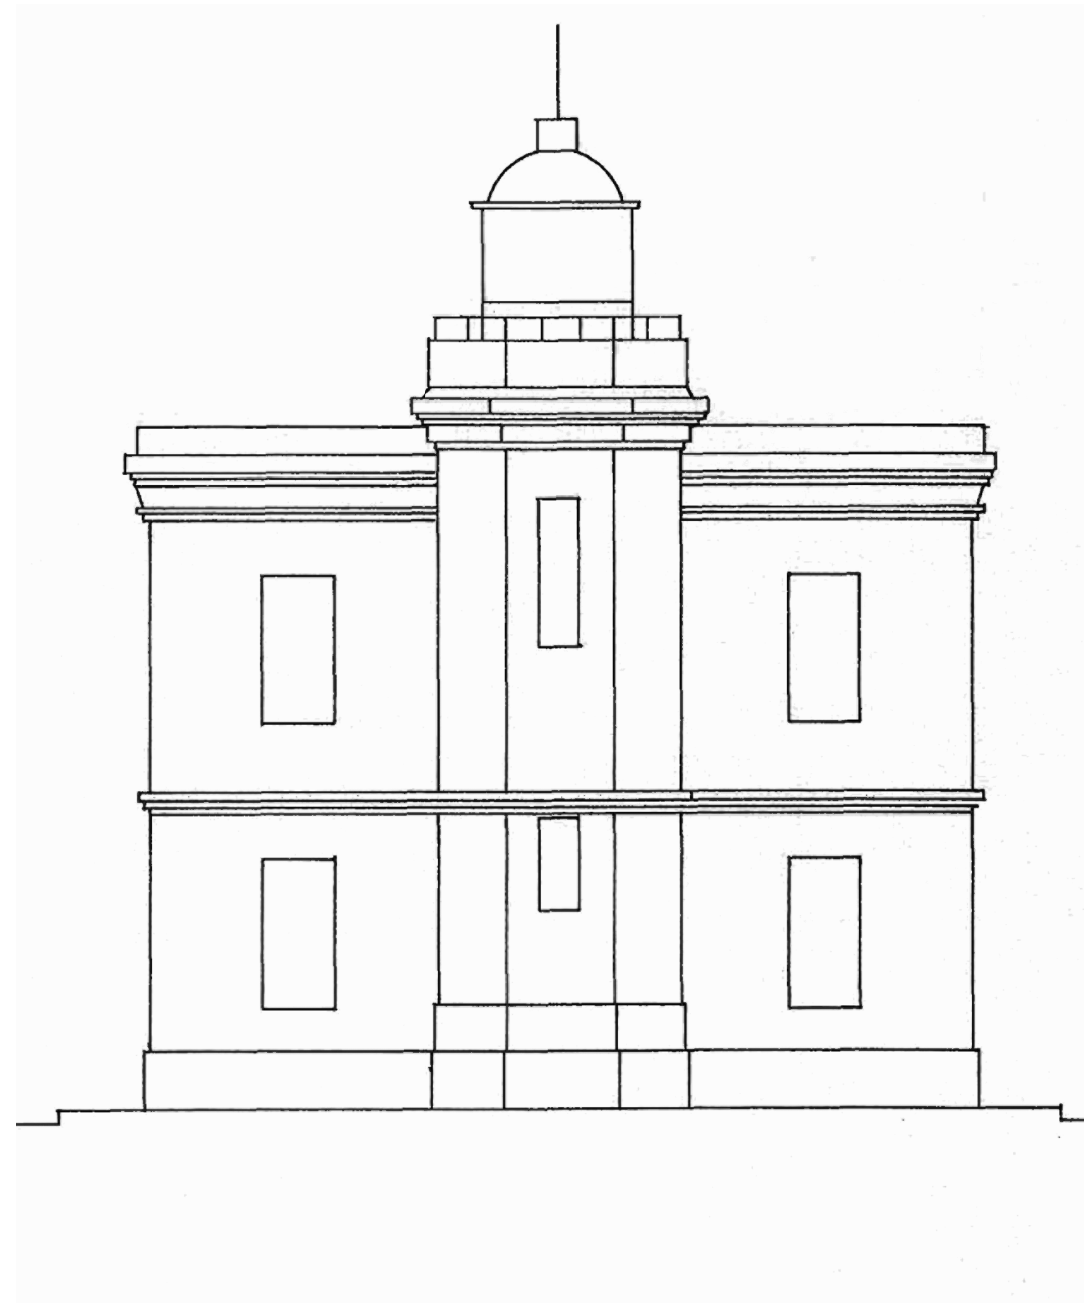

PROSPETTO

## Nota

- I contenuti grafici e metrici del presente elaborato sono stati desunti dai documenti d'archivio forniti dalla Marina Militare e pertanto dovrà esserne verificata la rispondenza allo stato dei luoghi a cura del soggetto interessato.

MINISTERO DELLA DIFESA



VALORIZZAZIONE TRAMITE CONCESSIONE IN USO DI  
FARI E SEGNALAMENTI DELLA MARINA MILITARE

Descrizione:

LOTTO 1 - FARO DI PUNTA LIVIDONIA

Oggetto:

PIANTA PIANO PRIMO - PROSPETTO

Scala:

1:100


Tavola:

1.3

Data:

Ottobre 2017

# LOTTO 1 - FARO DI PUNTA LIVIDONIA - Monte Argentario (GR)

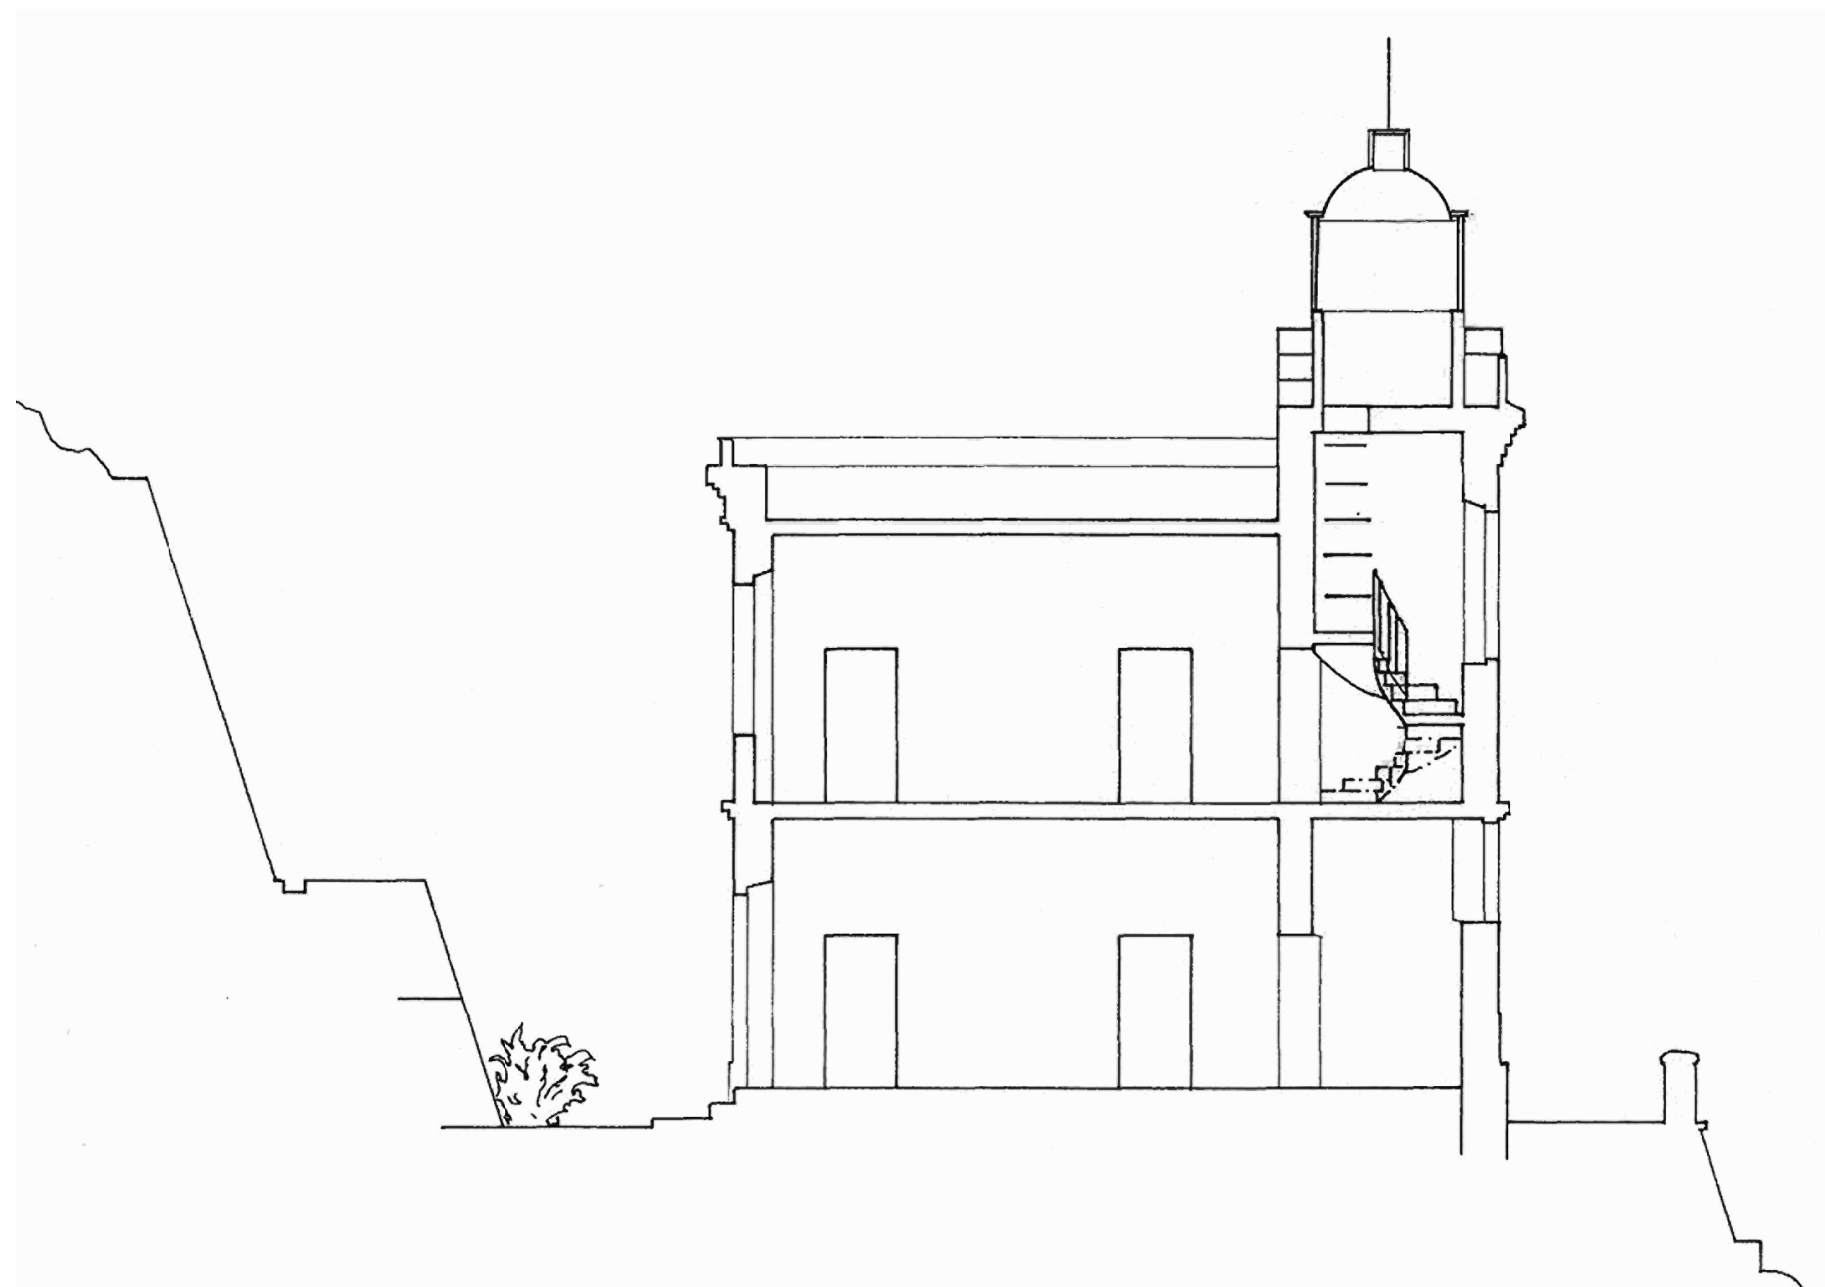

SEZIONE

## Nota

- I contenuti grafici e metrici del presente elaborato sono stati desunti dai documenti d'archivio forniti dalla Marina Militare e pertanto dovrà esserne verificata la rispondenza allo stato dei luoghi a cura del soggetto interessato.

MINISTERO DELLA DIFESA



VALORIZZAZIONE TRAMITE CONCESSIONE IN USO DI  
FARI E SEGNALAMENTI DELLA MARINA MILITARE

Descrizione:

LOTTO 1 - FARO DI PUNTA LIVIDONIA

Oggetto:

SEZIONE

Scala:

1:100

Data:

Ottobre 2017

Tavola:

1.4