


LOTTO 10
FARO DI CAPO FARO

PIANTA PIANO TERRA

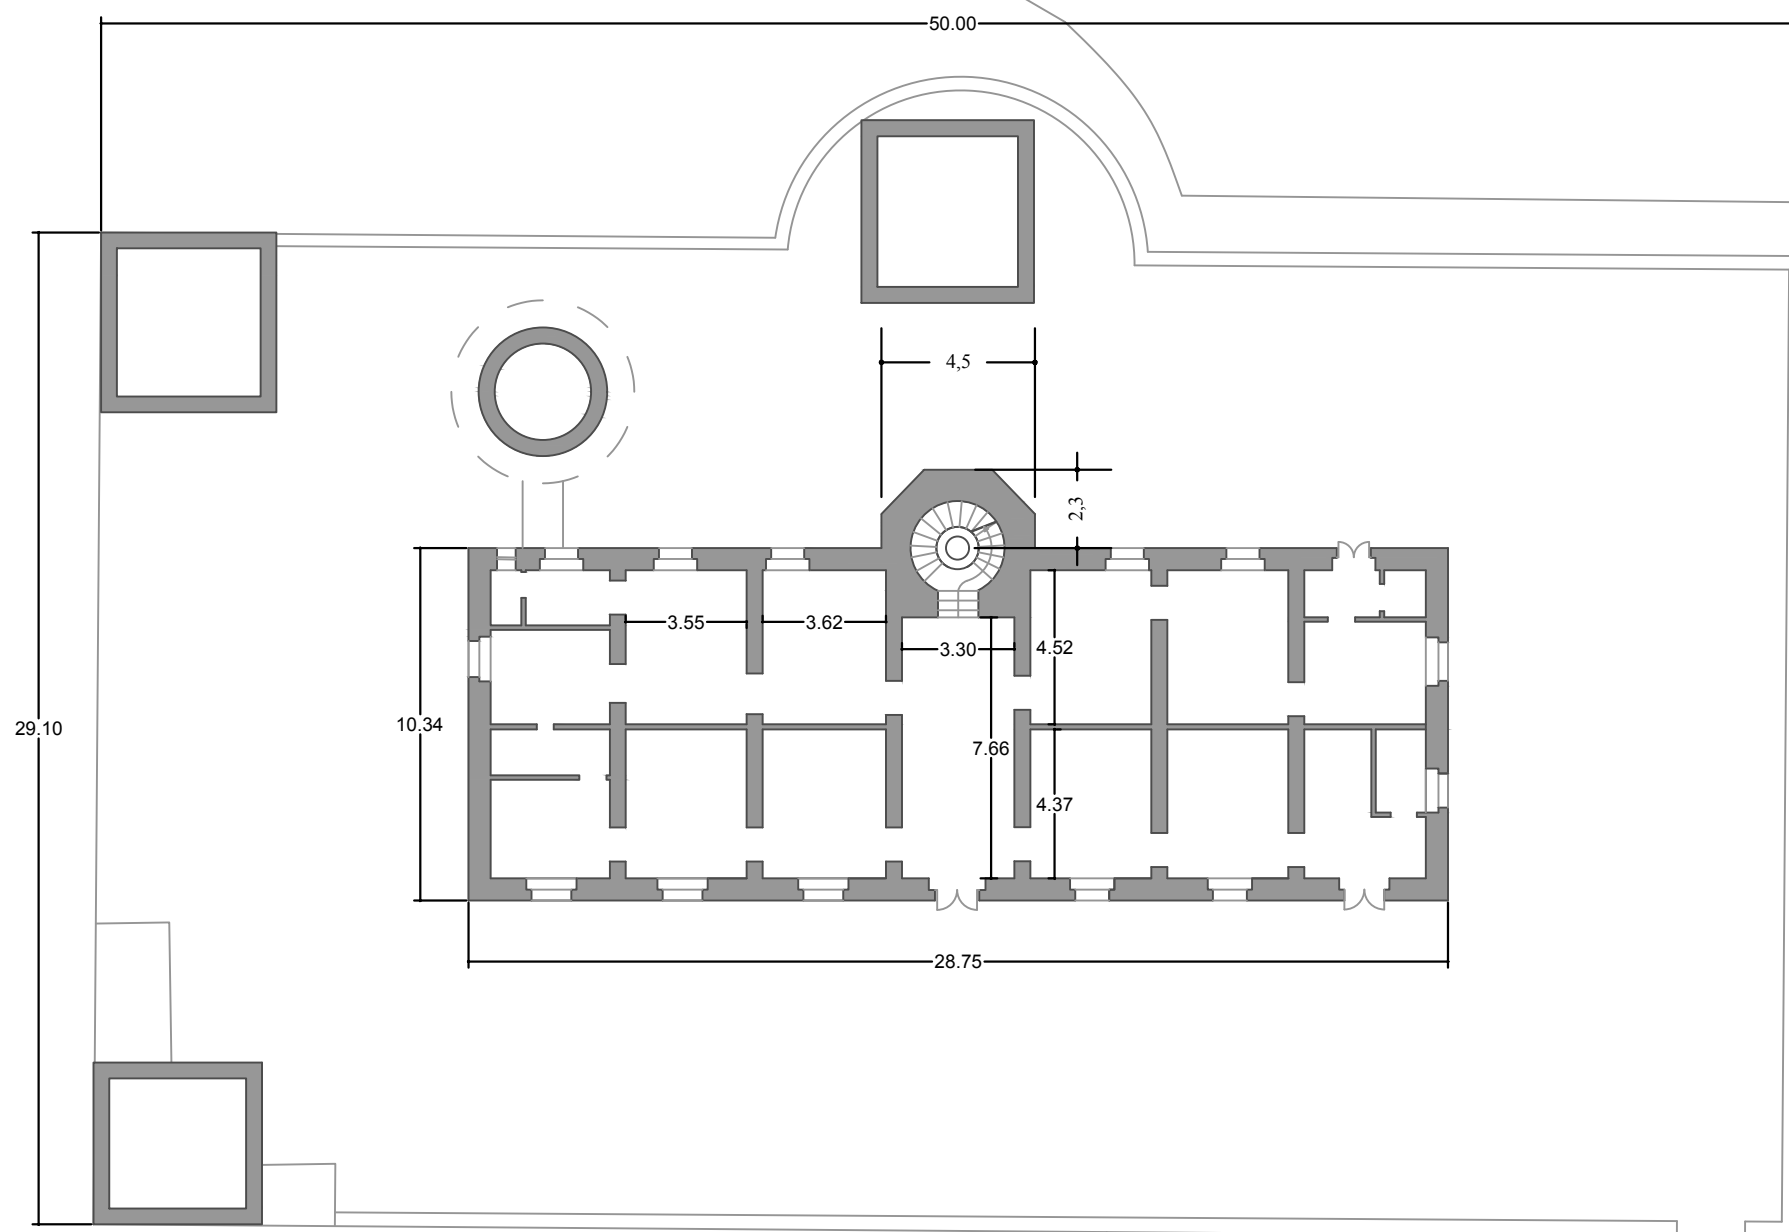

Nota

- I contenuti grafici e metrici del presente elaborato sono stati desunti dai documenti d'archivio forniti dalla Marina Militare e pertanto dovrà esserne verificata la rispondenza allo stato dei luoghi a cura del soggetto interessato.

MINISTERO DELLA DIFESA



VALORIZZAZIONE TRAMITE CONCESSIONE IN USO DI
FARI E SEGNALAMENTI DELLA MARINA MILITARE

Descrizione:

LOTTO 10 - FARO DI CAPO FARO

Oggetto:

PIANTA PIANO TERRA

Scala:

1:200

Tavola:


Data:

Settembre 2016

10.1

LOTTO 10
FARO DI CAPO FARO

PIANTA COPERTURA

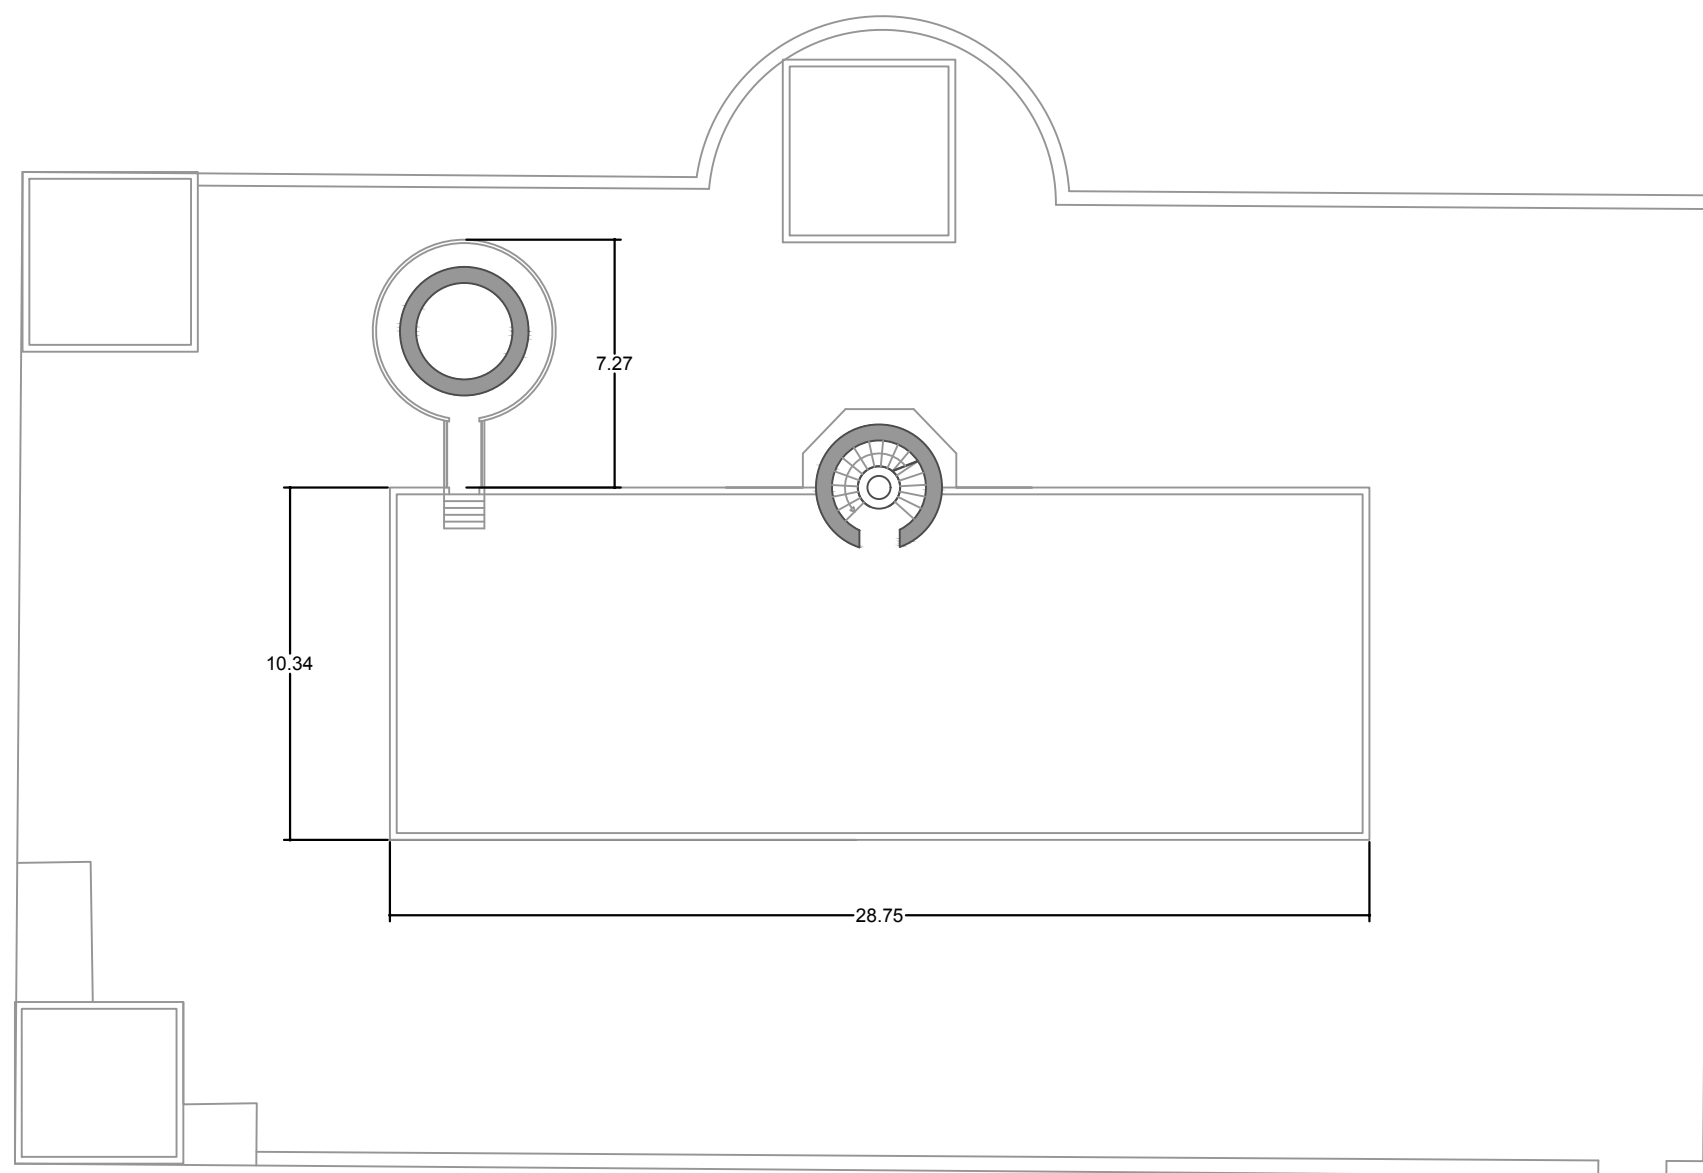

Nota

- I contenuti grafici e metrici del presente elaborato sono stati desunti dai documenti d'archivio forniti dalla Marina Militare e pertanto dovrà esserne verificata la rispondenza allo stato dei luoghi a cura del soggetto interessato.

MINISTERO DELLA DIFESA



VALORIZZAZIONE TRAMITE CONCESSIONE IN USO DI
FARI E SEGNALAMENTI DELLA MARINA MILITARE

Descrizione:
LOTTO 10 - FARO DI CAPO FARO

Oggetto:
PIANTA COPERTURA

Scala:
1:200

Data:
Settembre 2016

Tavola:

10.2