





Scala 1:100

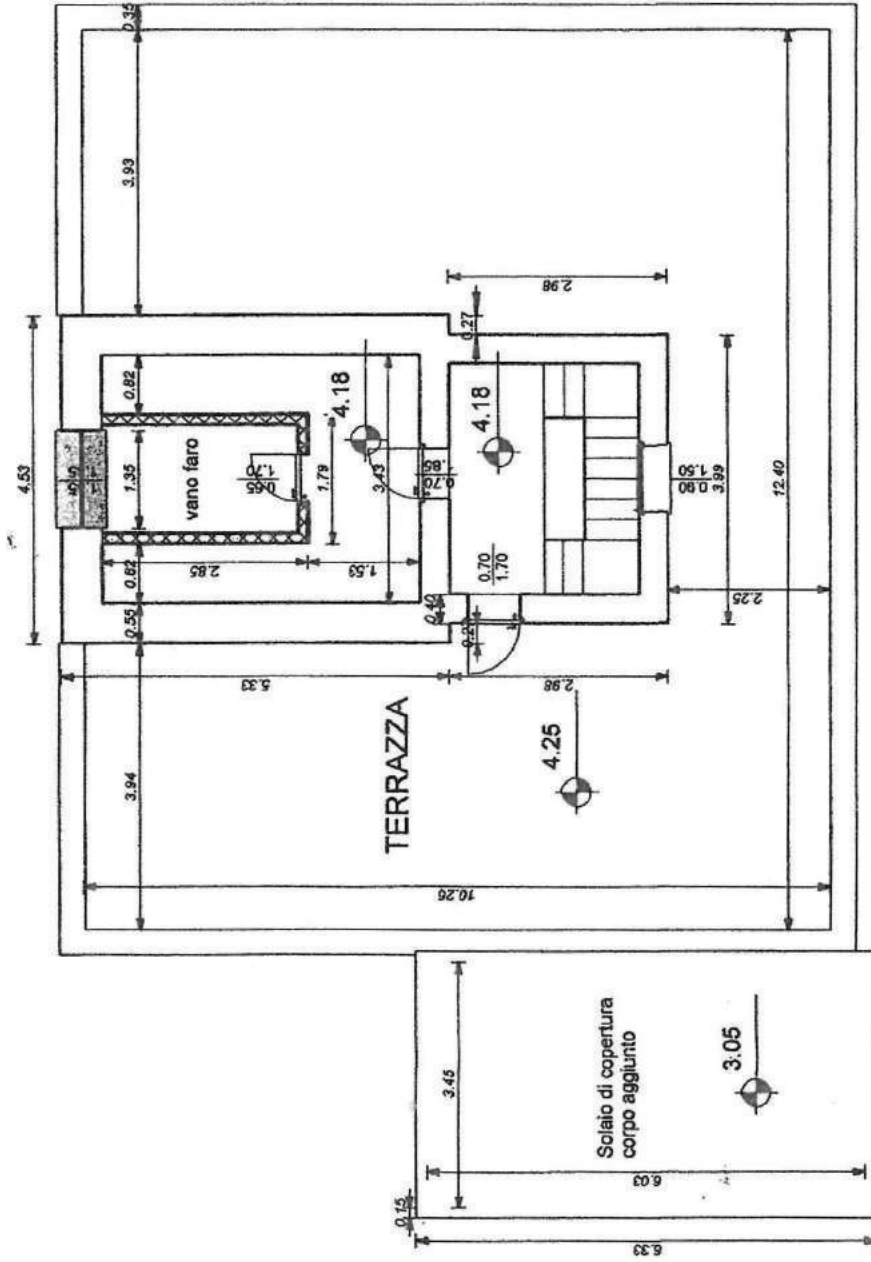


PIANTA VANO FARO-TERRAZZA

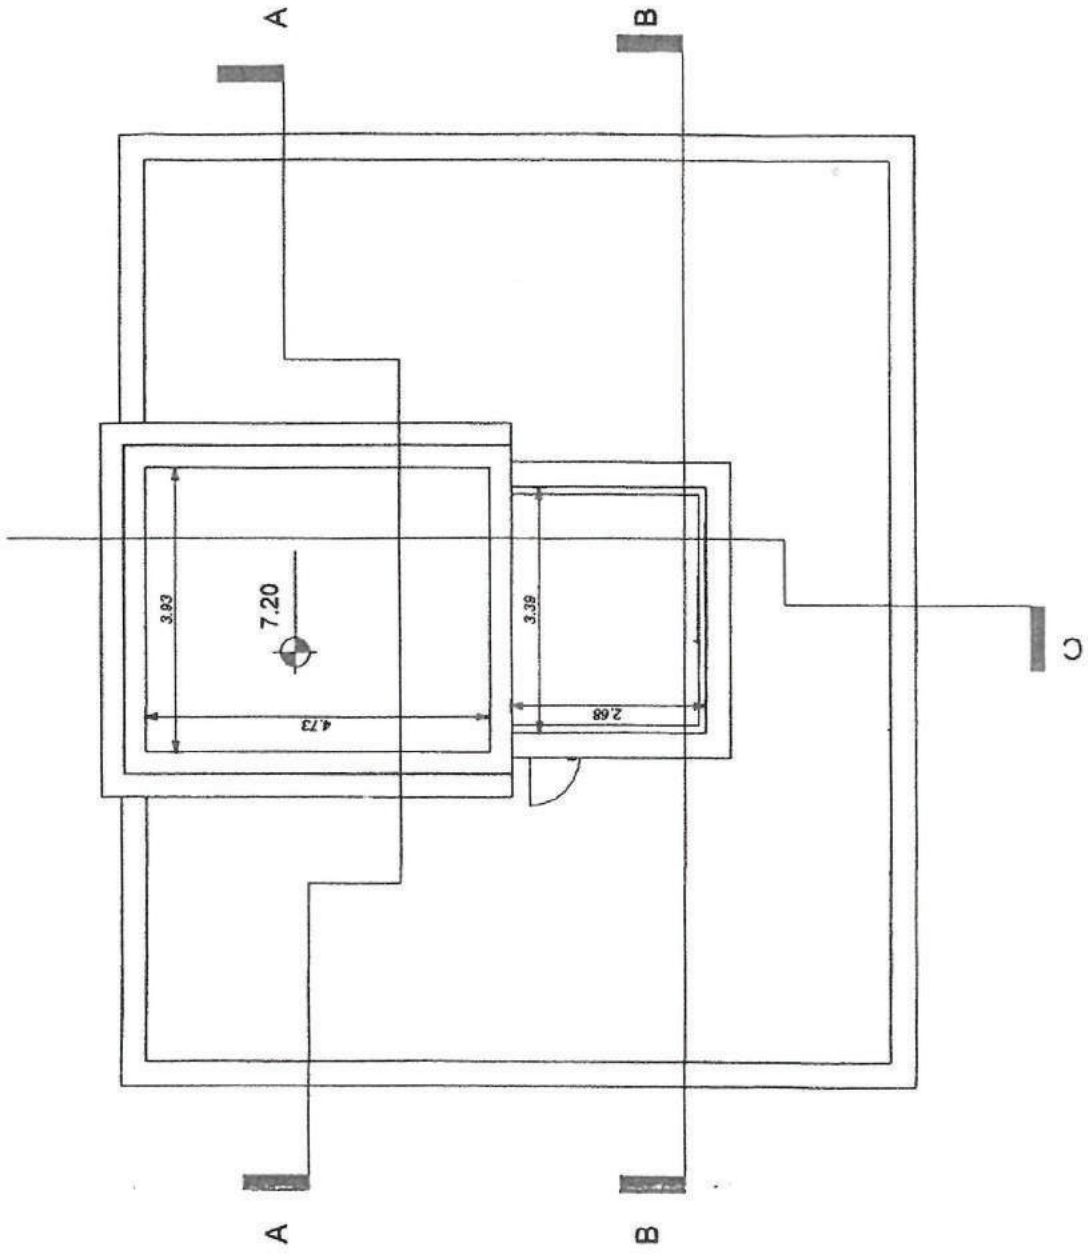


COPERTURA VANO FARO E SCALA


Scala 1:100

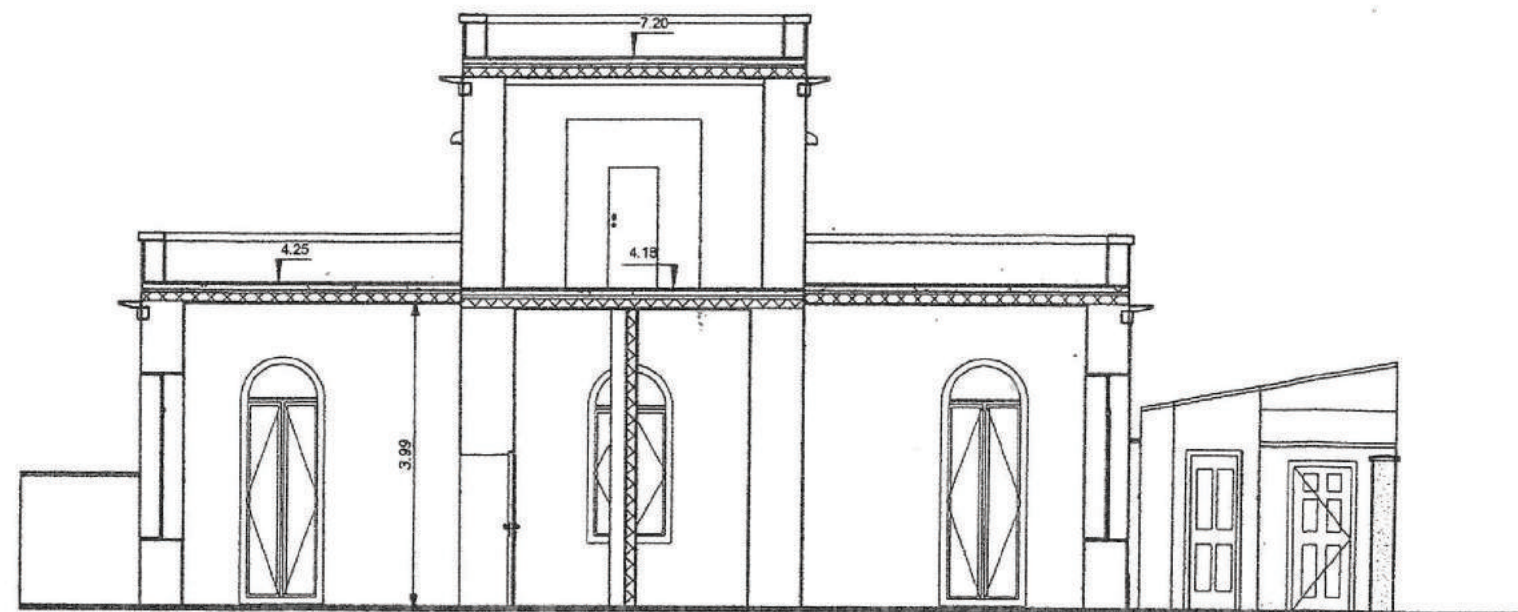


SEZIONE A-A

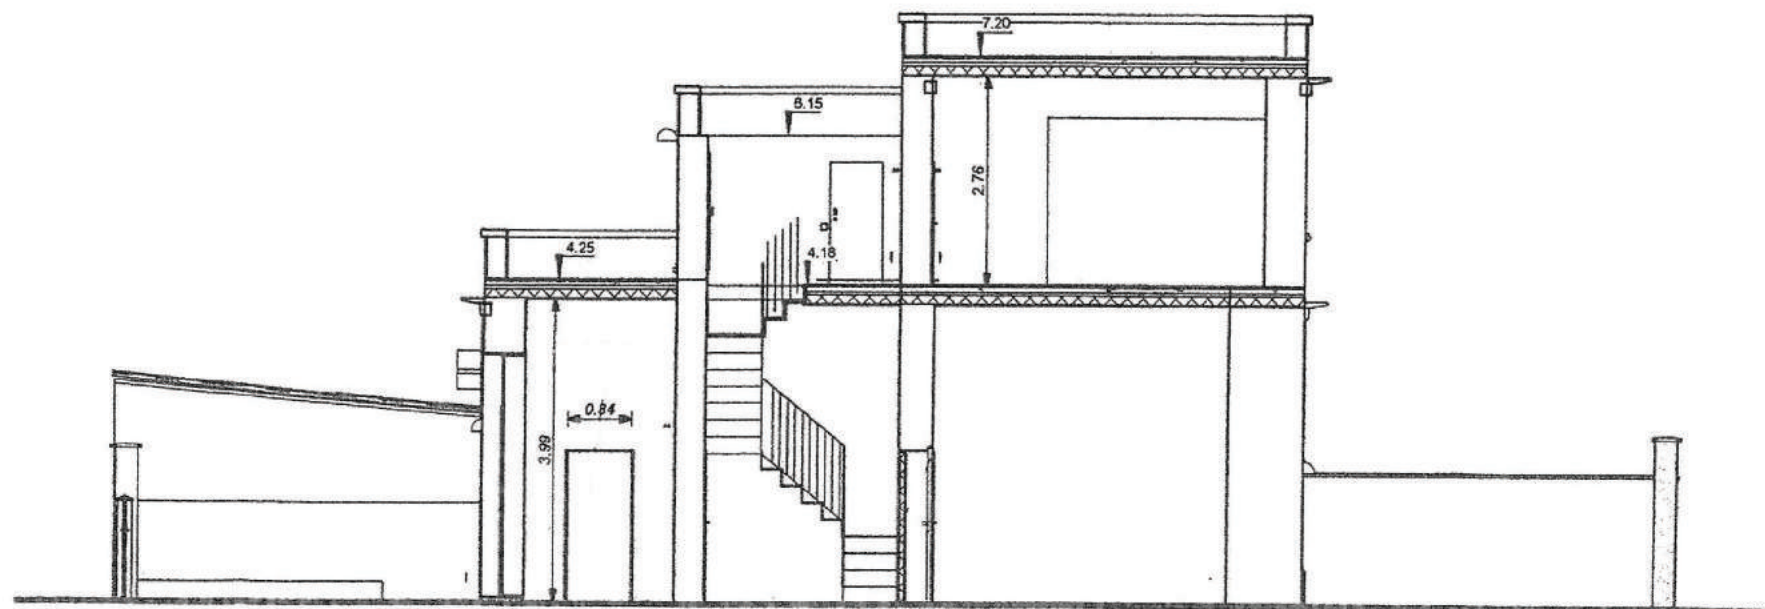

SEZIONE C-C

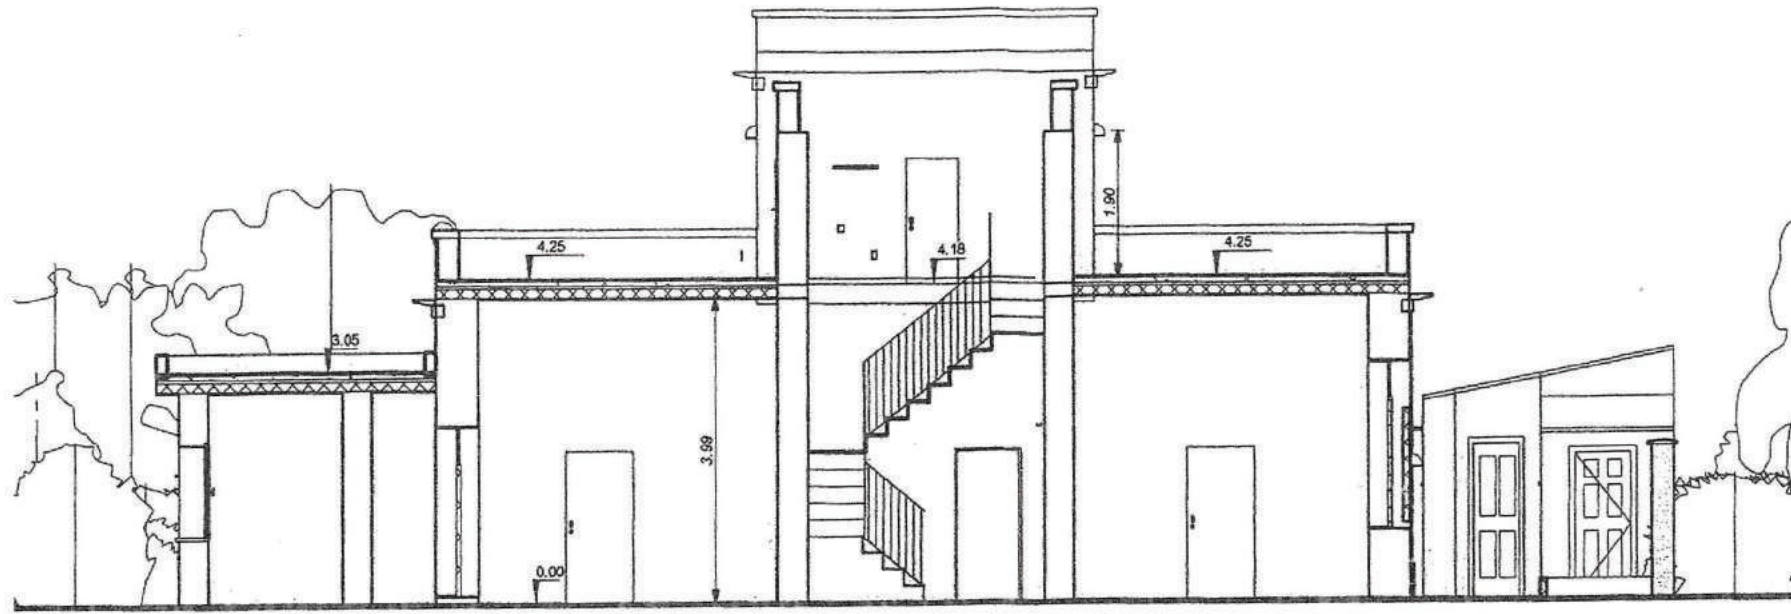

SEZIONE B-B

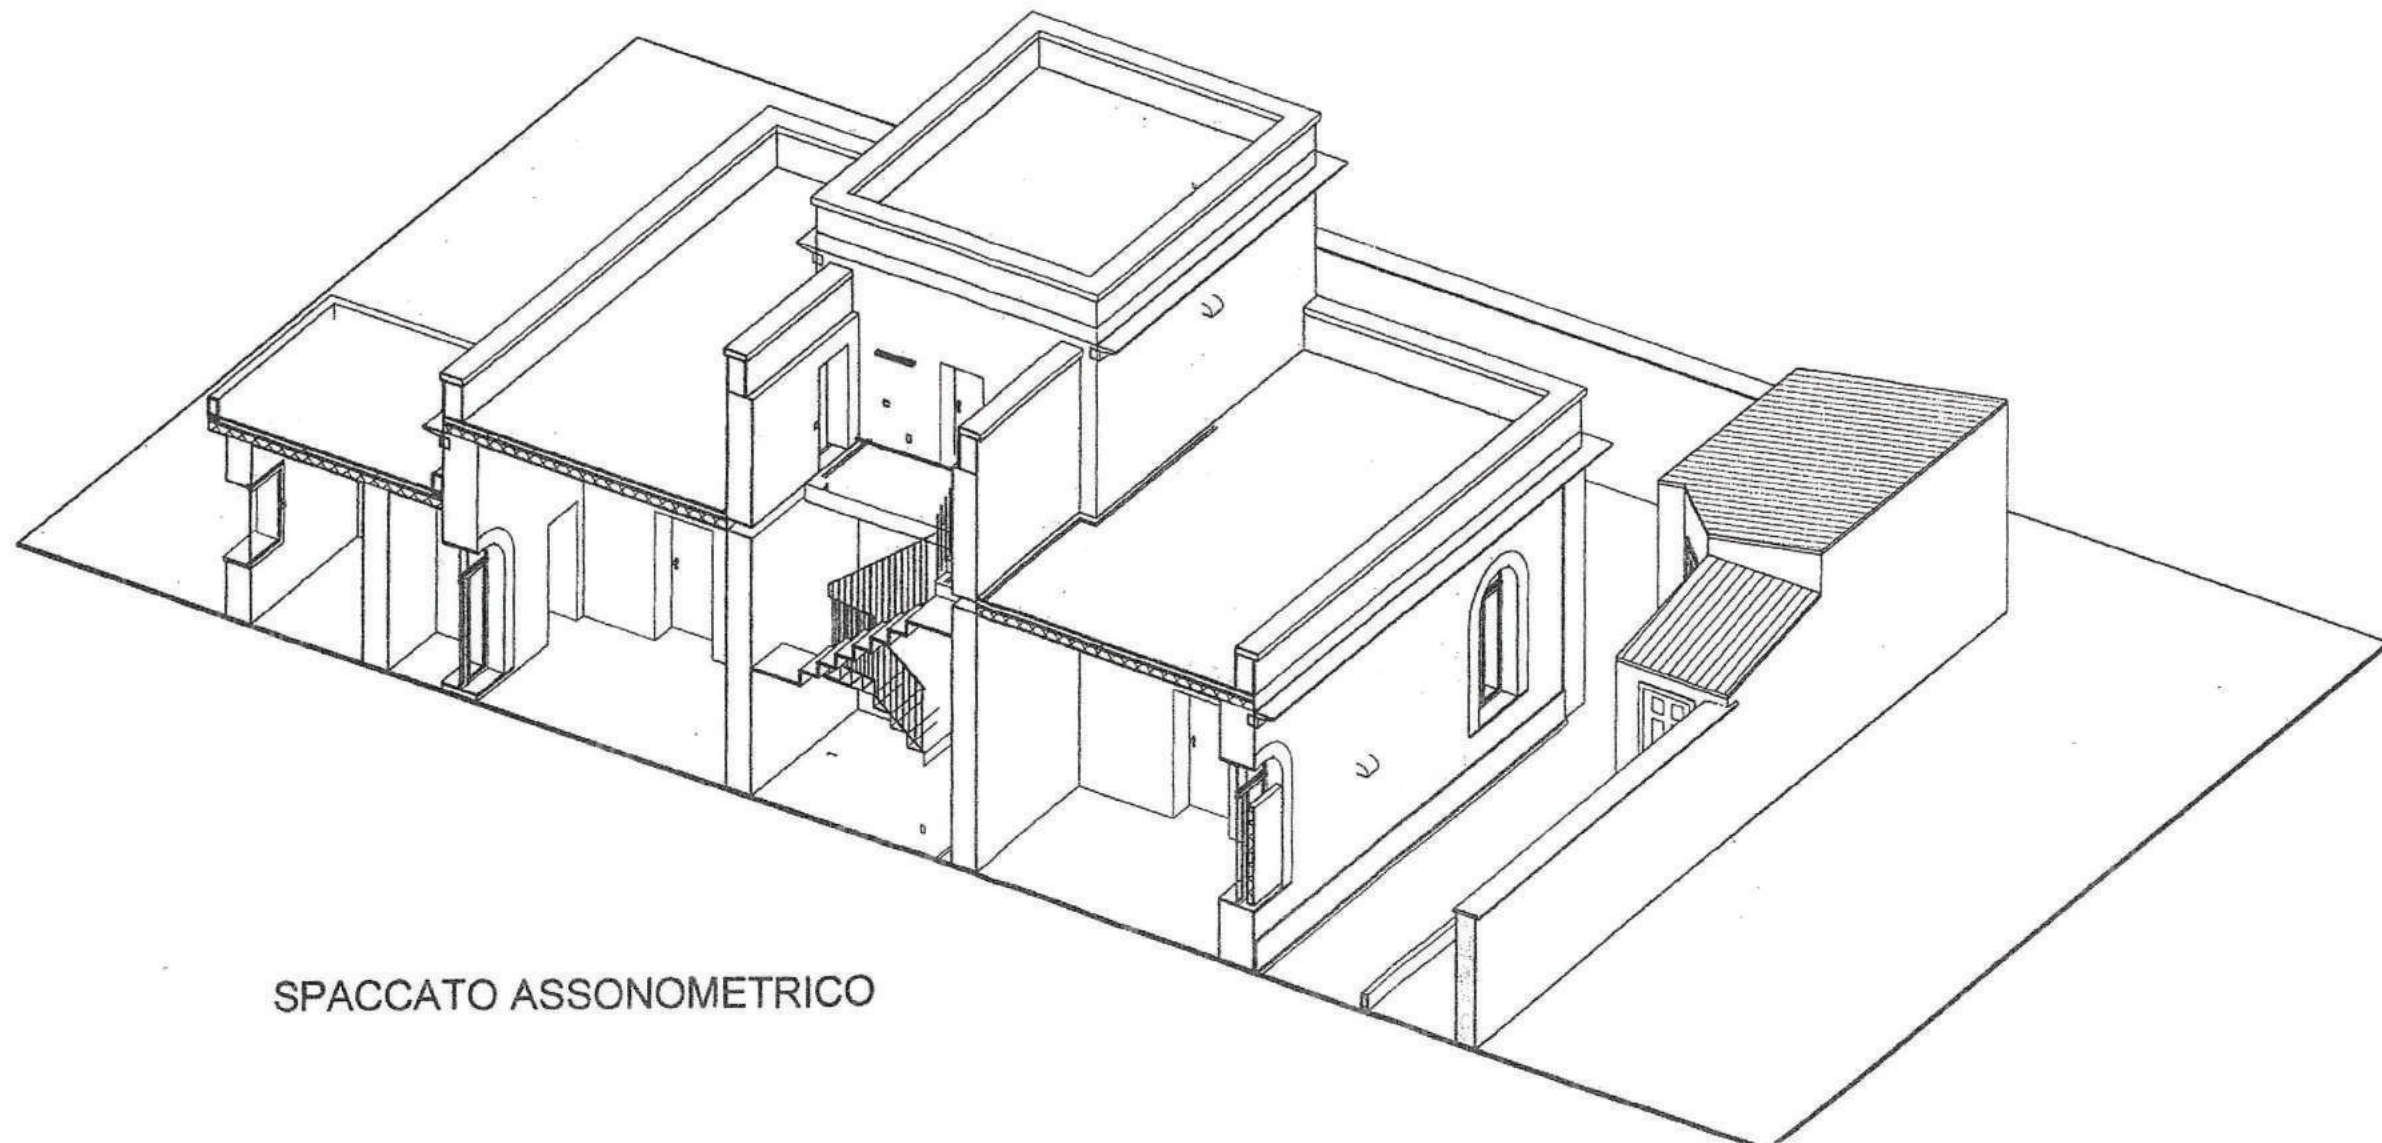

SPACCATO ASSONOMETRICO