

Inr. 85

SEZIONE STACCATA GENIO MILIT PER LA MARINA
LIVORNO

IL DELEGATO DI MARIGENIMIL
PERITO TECNICO IND.
(Maury Rubinielli)

Rubinielli




IL DELEGATO DI MARIFARI

Enrico Pizzi

VISTO:

IL TEN. COLONNELLO DEL GENIO
CAPO SEZIONE
(Enrico Pizzi)

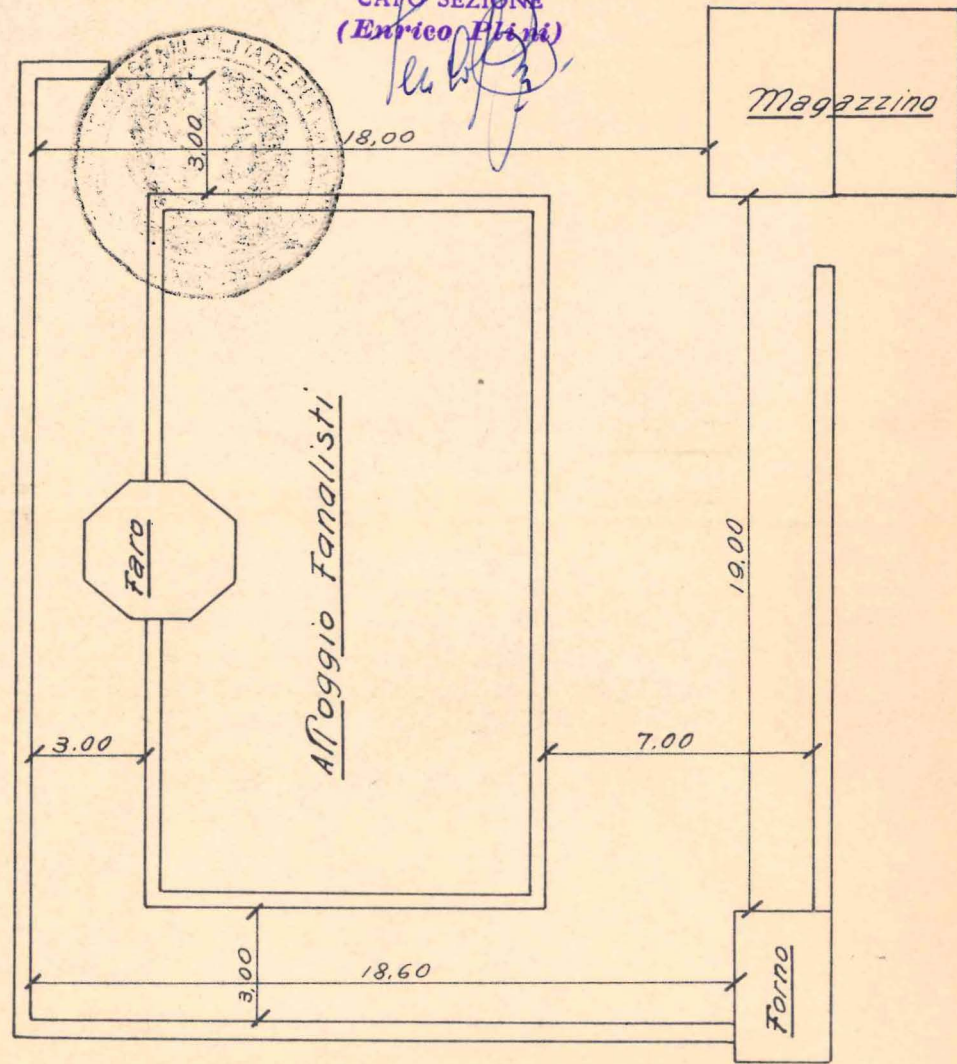


Planimetria d'insieme

Scala 1:200

Ufficio del Genio Civile di Livorno
Faro di Punta Polveraia - Isola d'Elba

Pianta

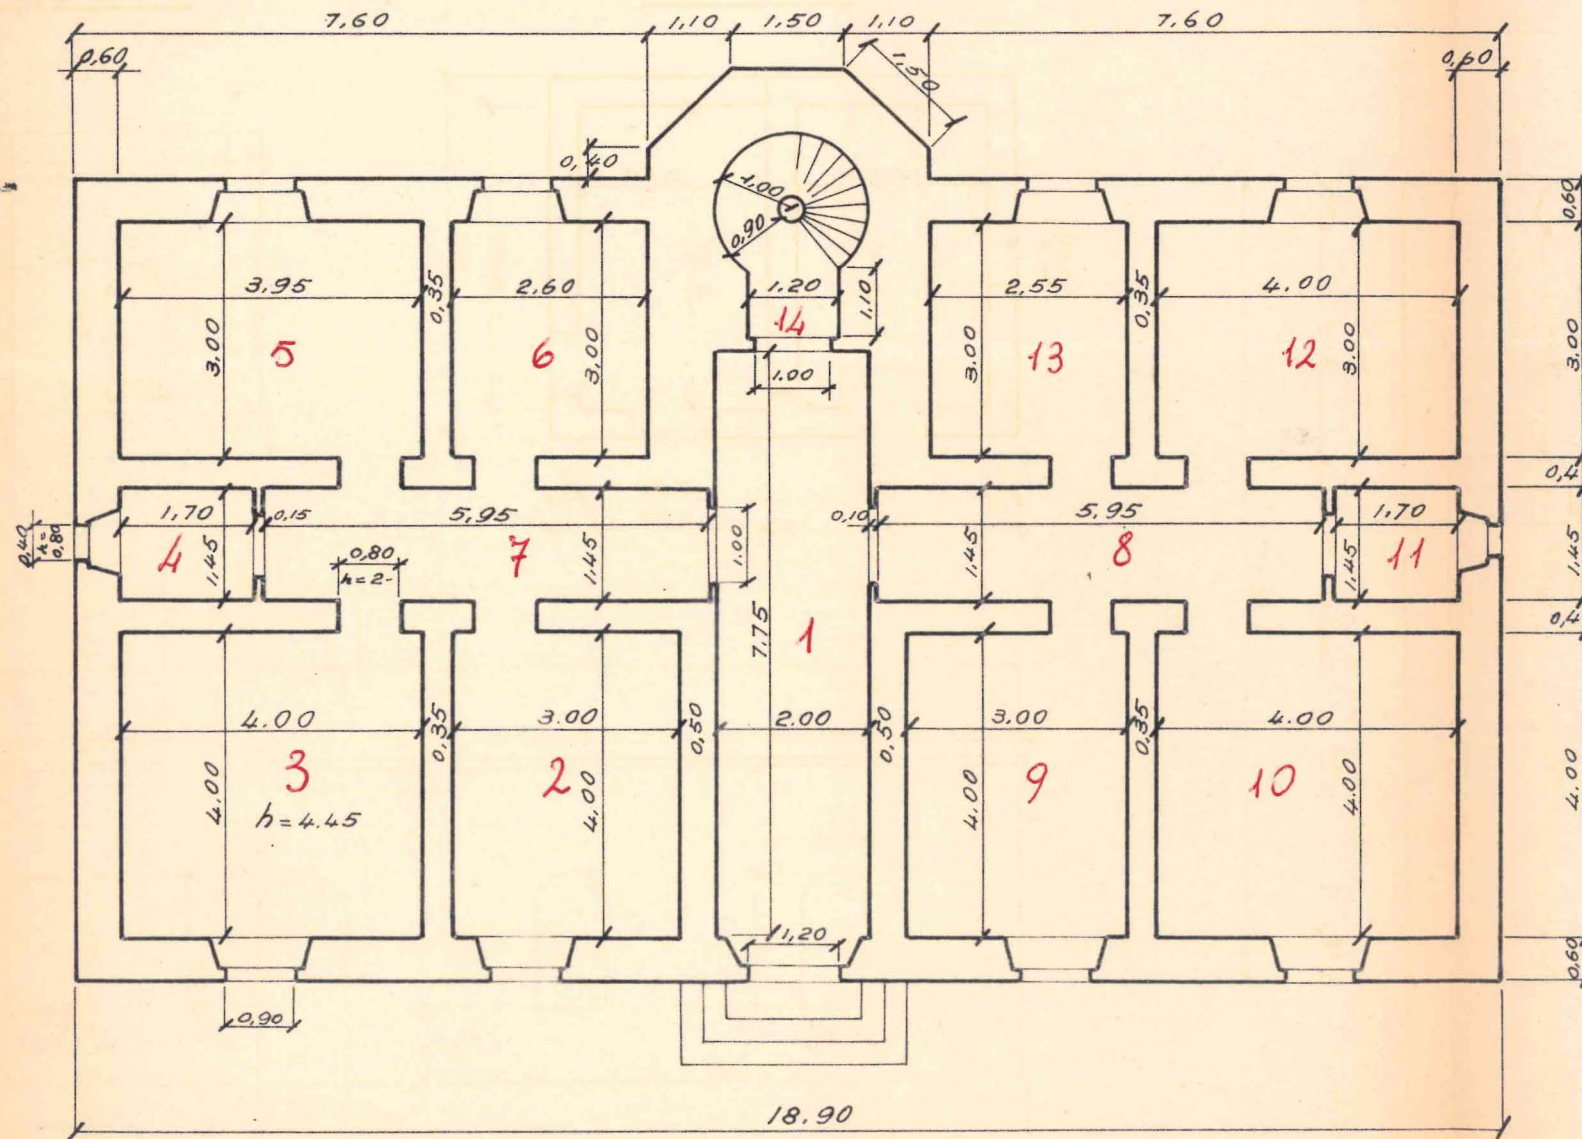

Alloggio Fan





Livorno
d'Elba

Magazzino carburanti
Scala 1:100

Pianta

Pianta

Prospetto

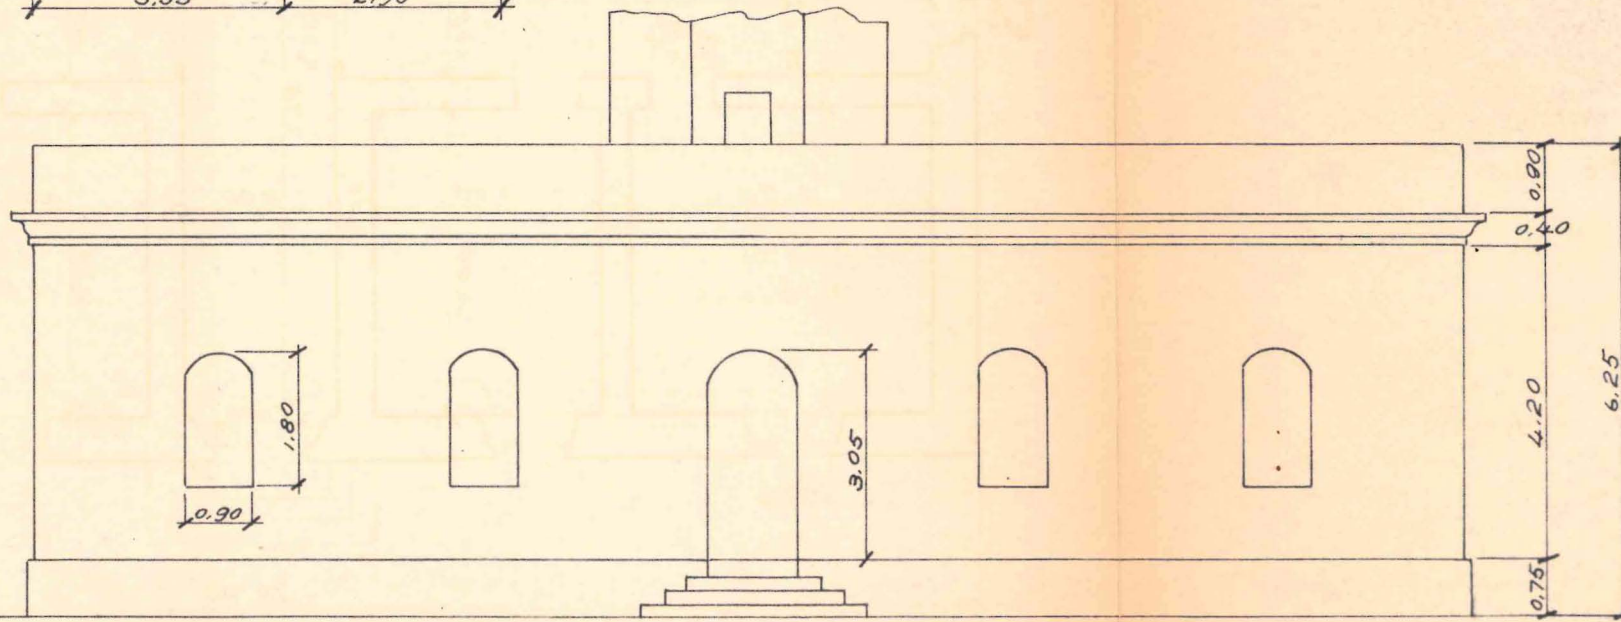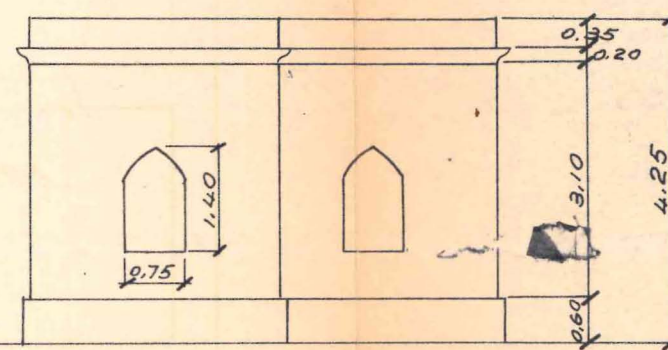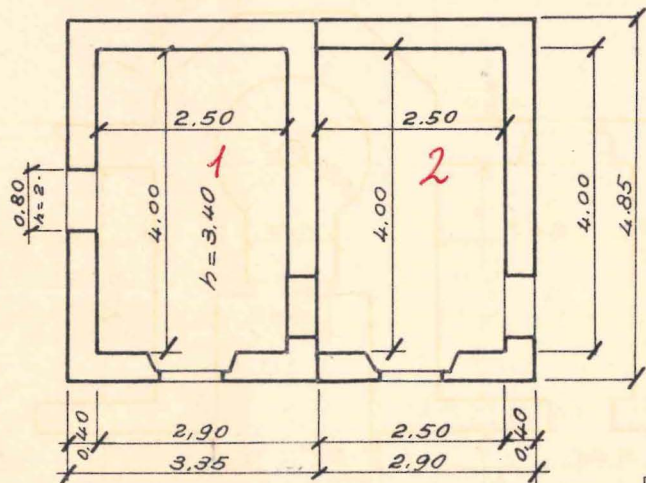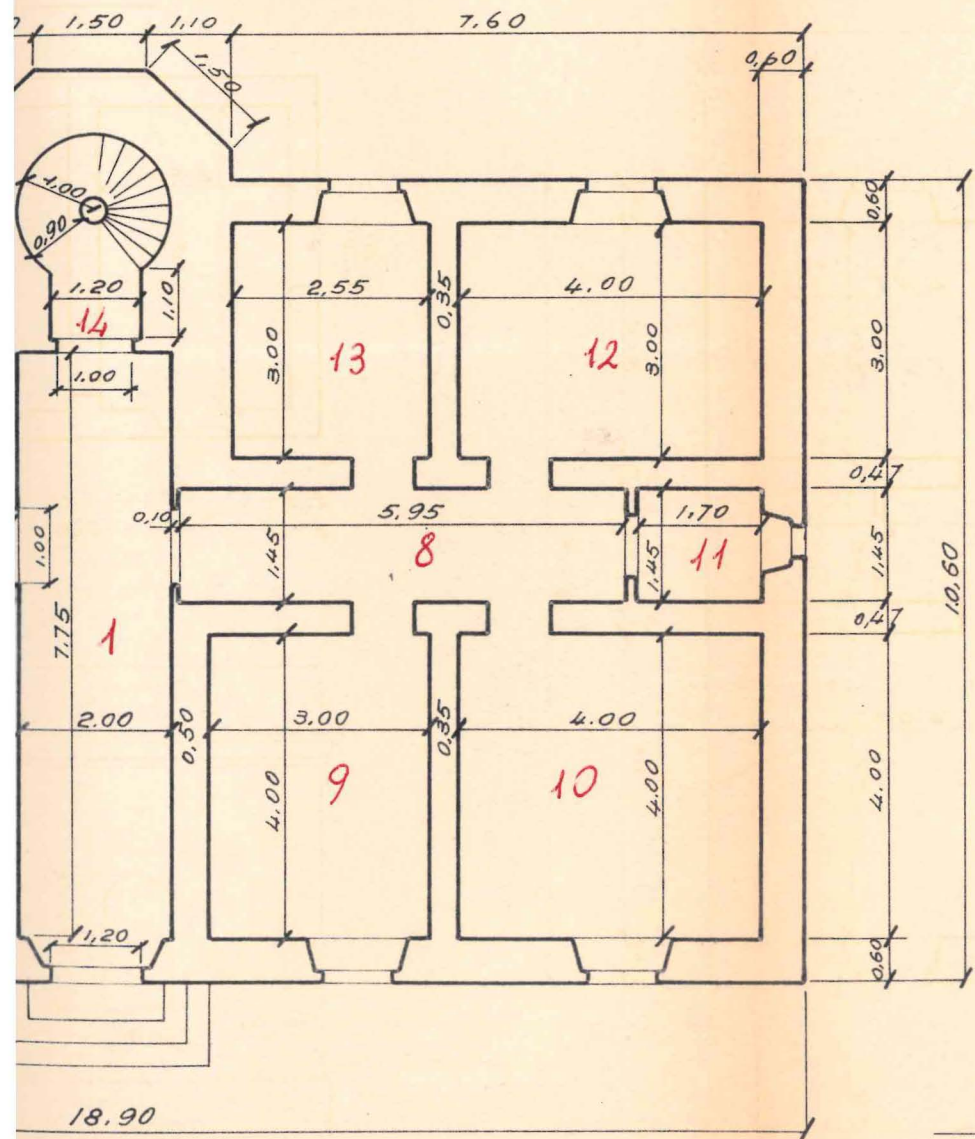

Prospetto

Alloggio Fanalisti - Scala 1:100