


15.0

16.10


8.00

30.00


20.00

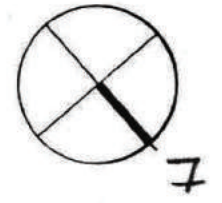



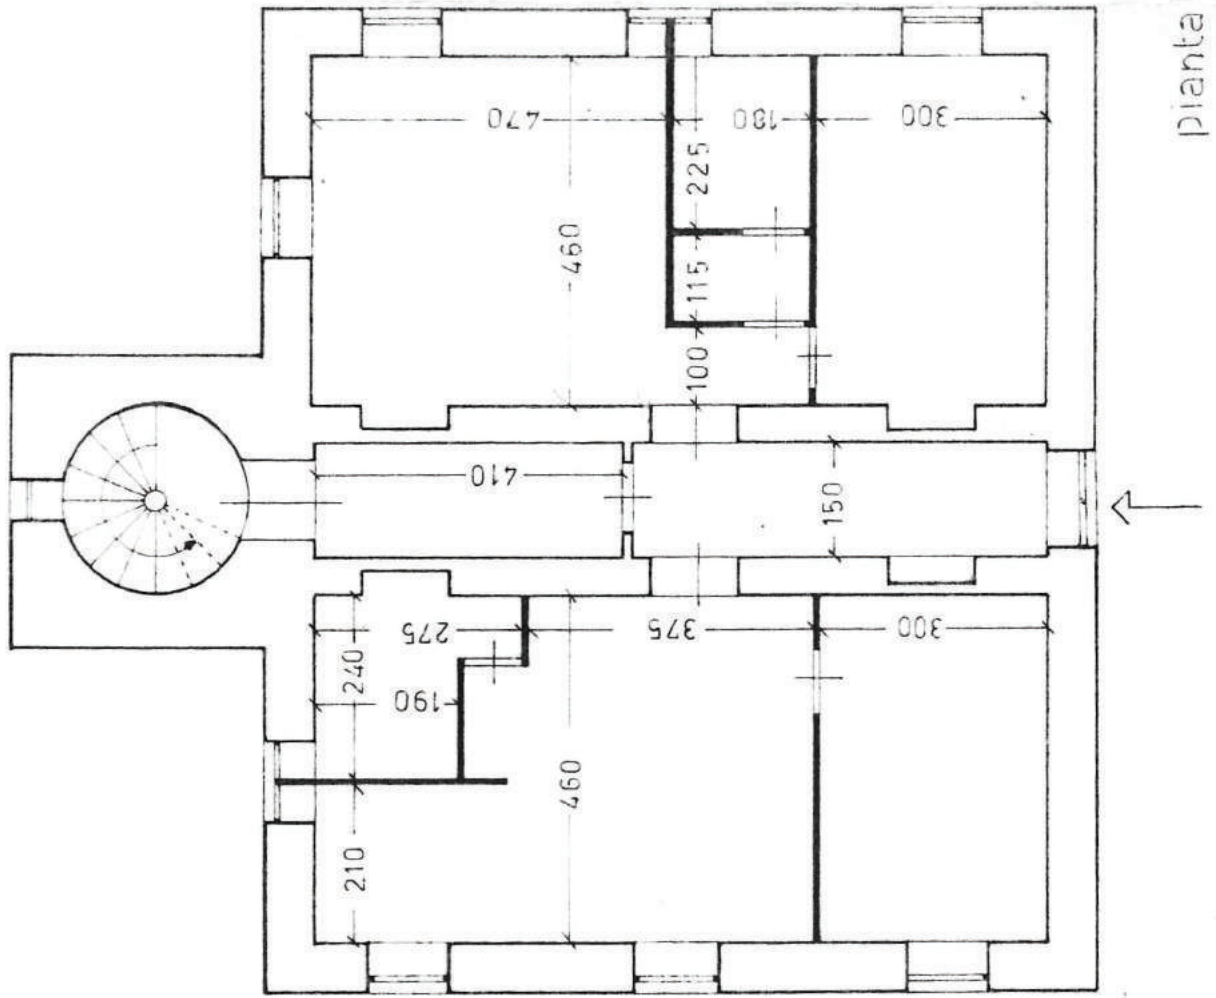


pianta scala 1:100

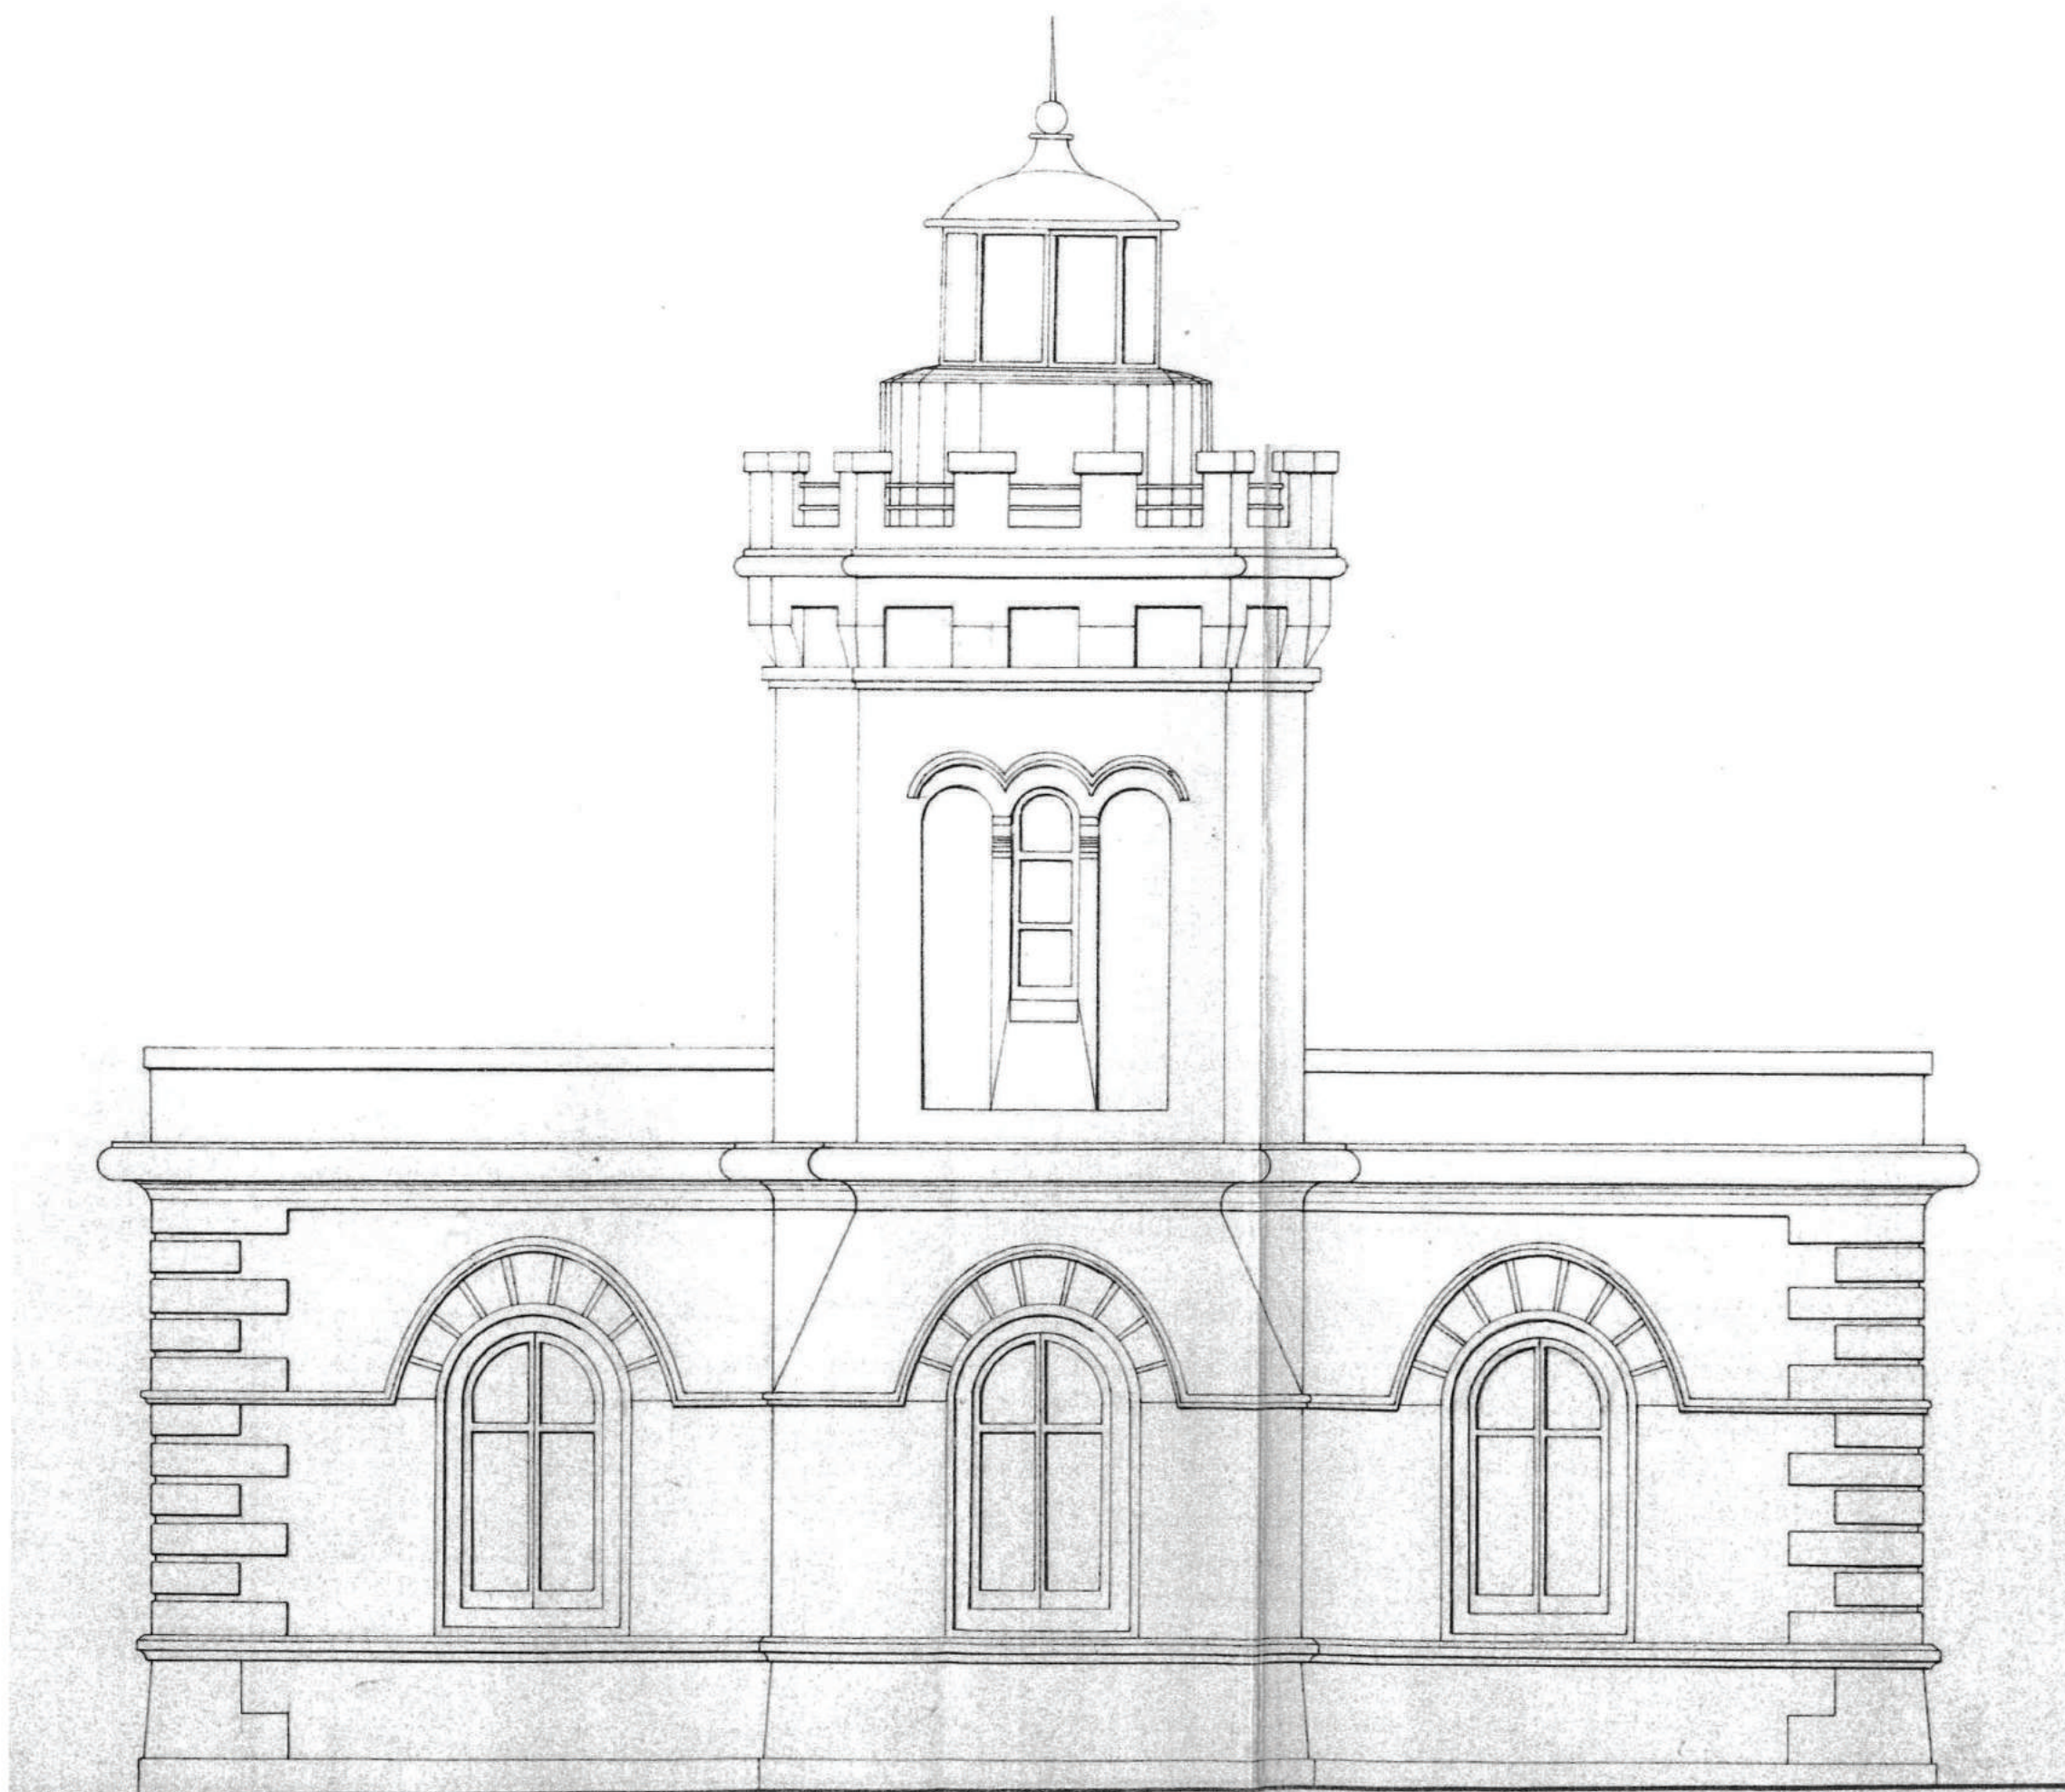

prospetto NORD-OVEST

scala 1:50



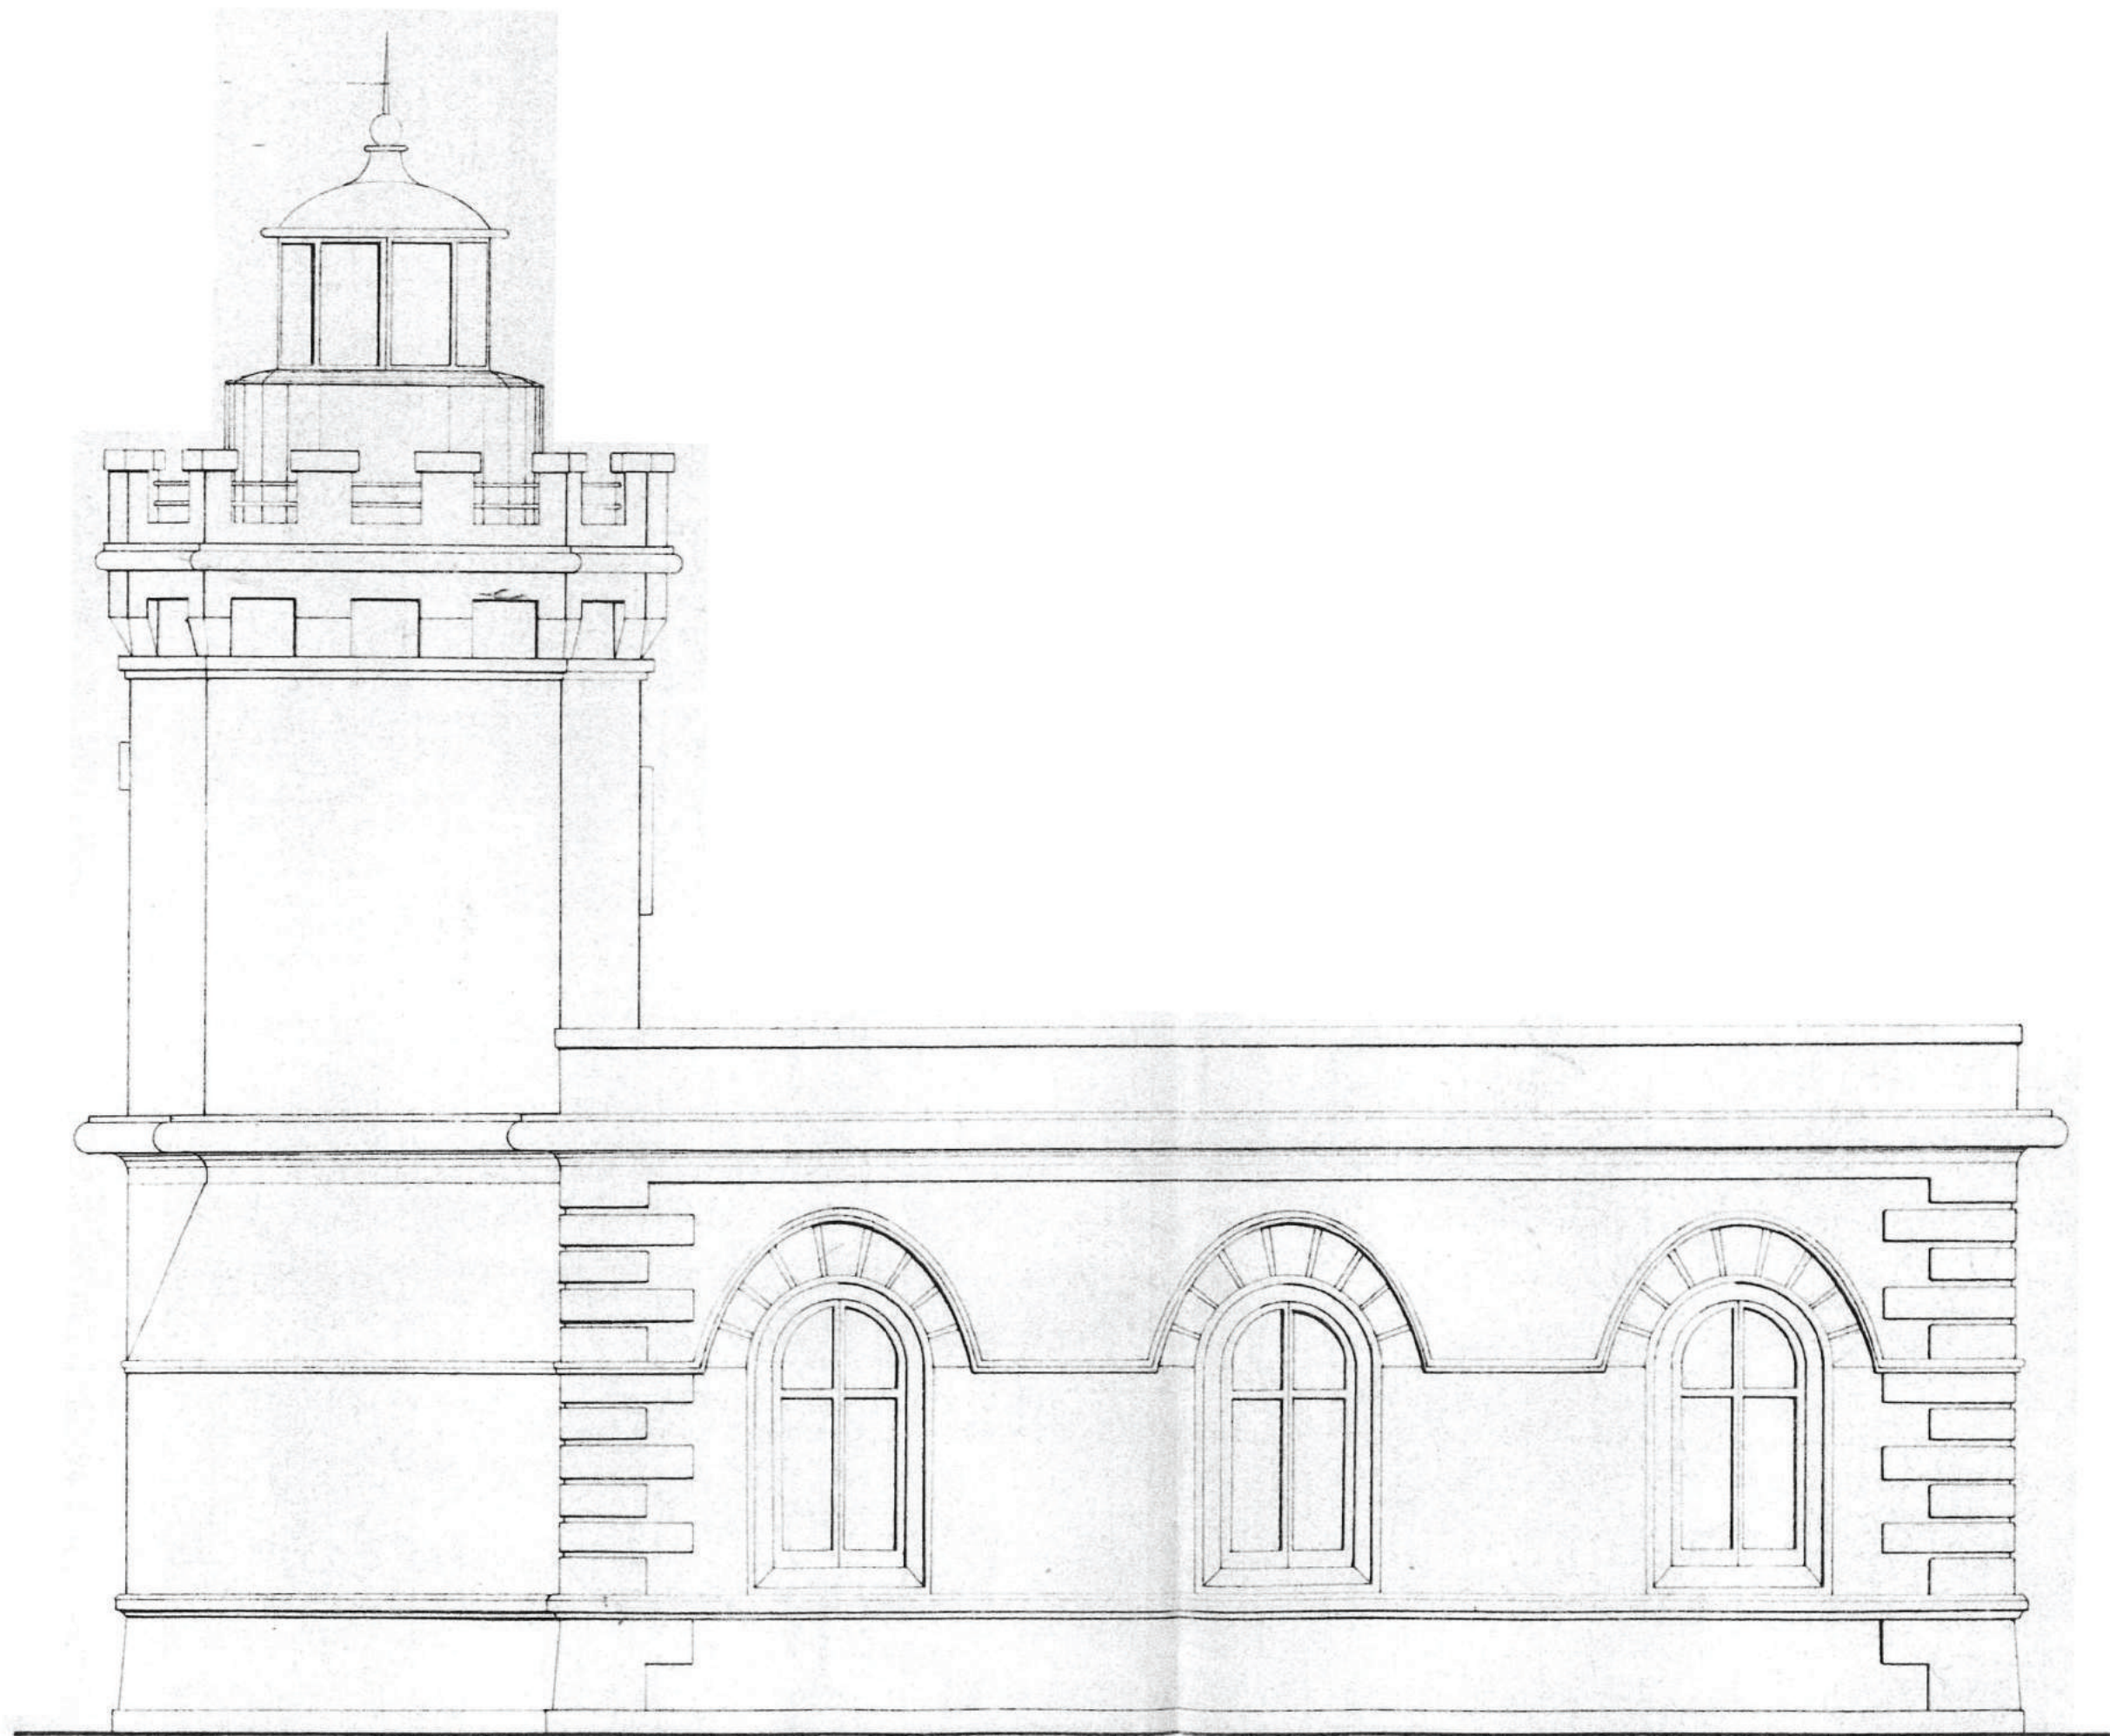

prospetto SUD-OVEST

scala 1:50