


# LOTTO 2 - FARO DI PUNTA STILO - Monasterace (RC)

## PLANIMETRIA CATASTALE

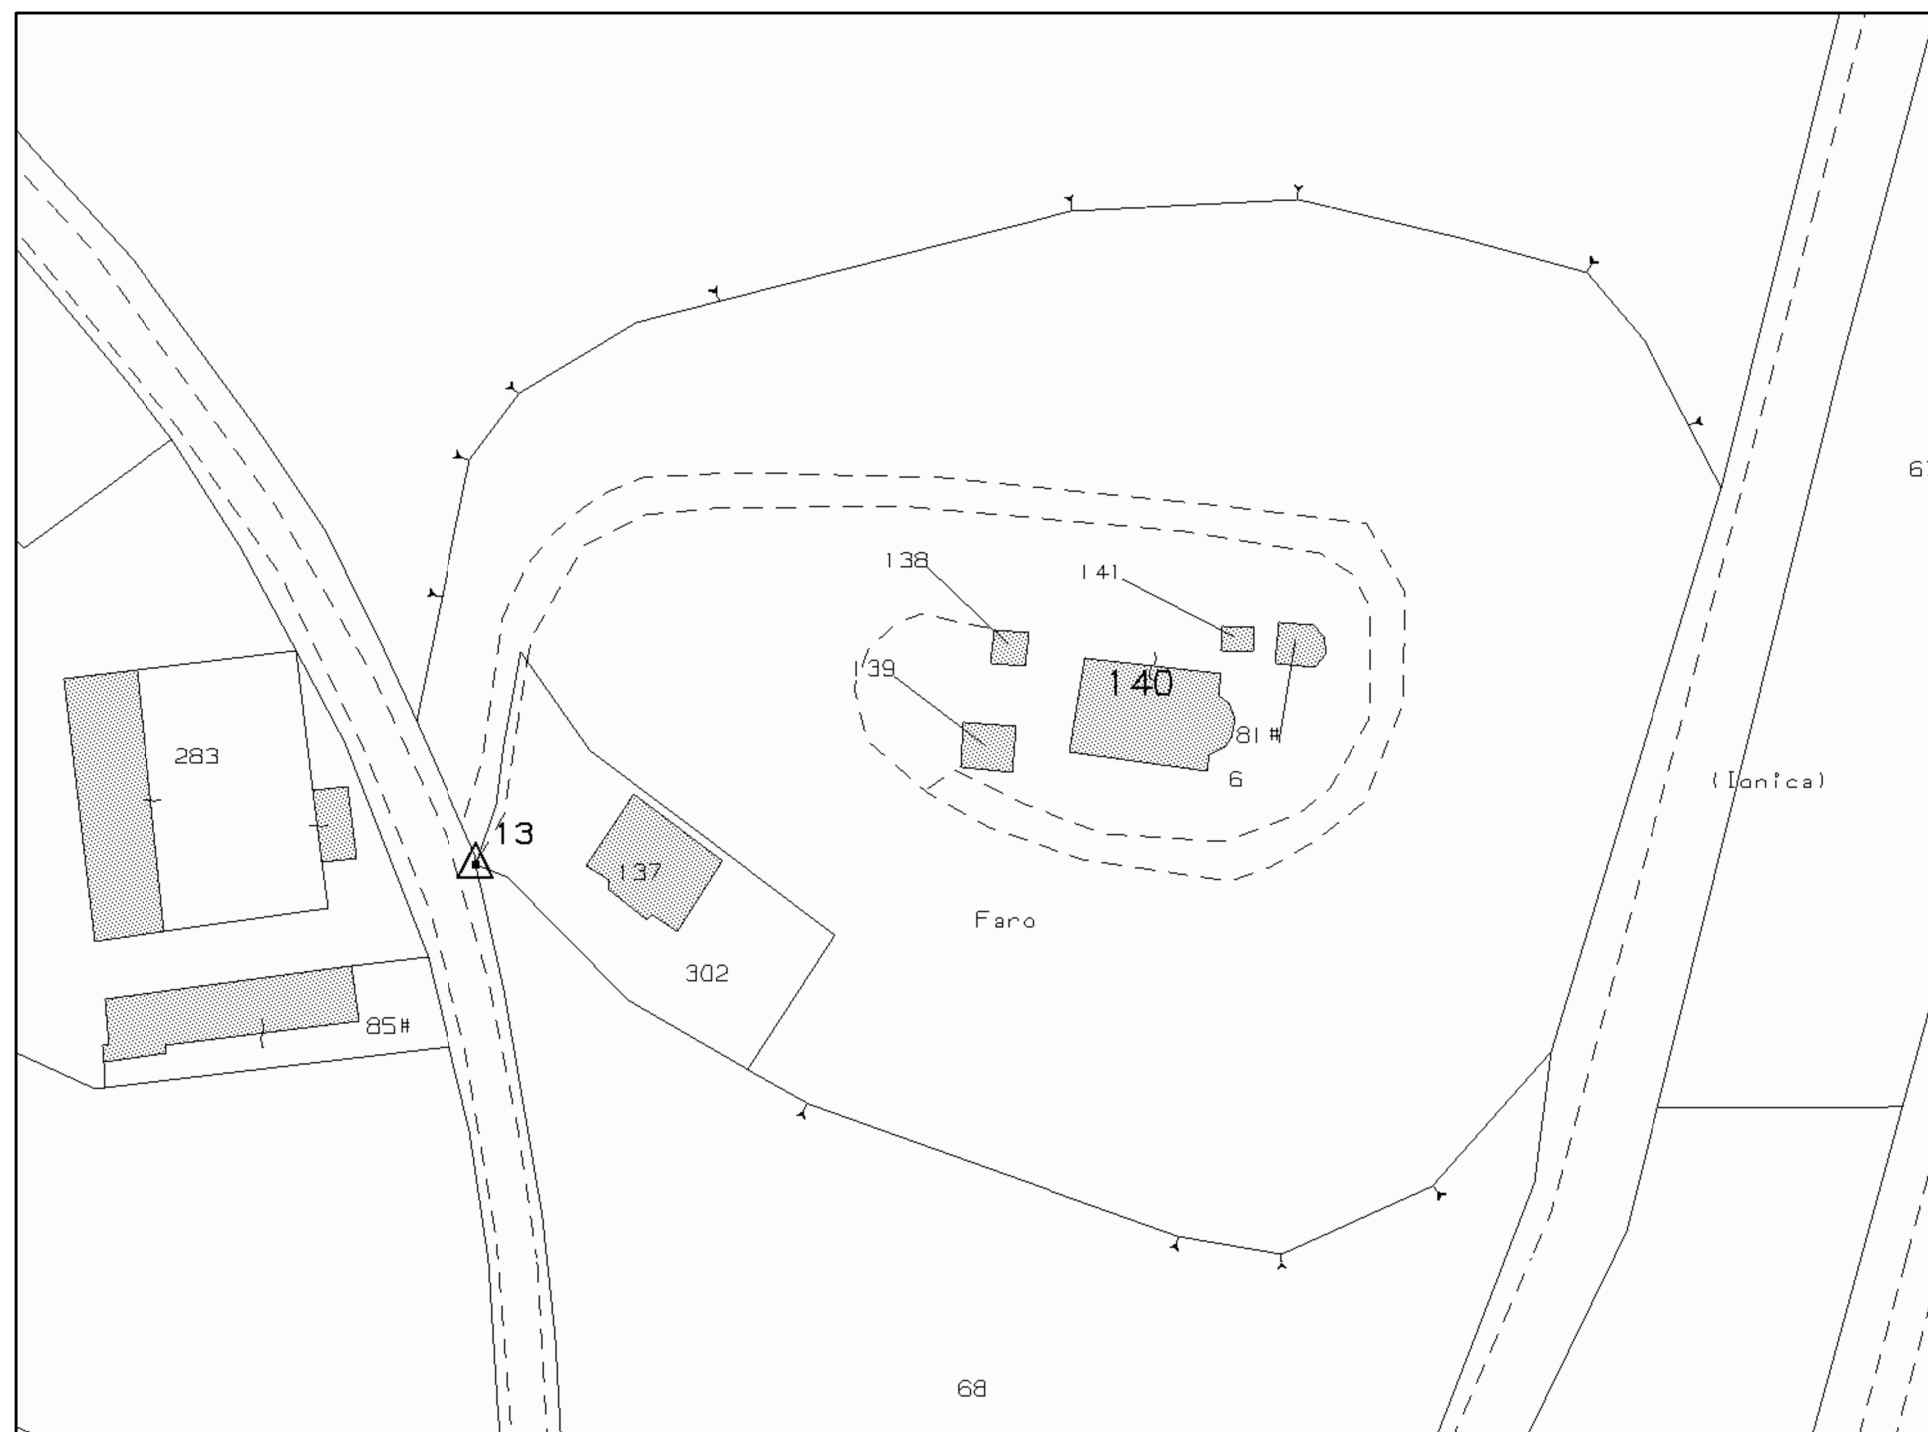

Comune di Monasterace  
C.F. Foglio 9 - Part. 81, 138,  
139, 140, 141

### Nota

- I contenuti grafici e metrici del presente elaborato sono stati desunti dai documenti d'archivio forniti dalla Marina Militare e pertanto dovrà esserne verificata la rispondenza allo stato dei luoghi a cura del soggetto interessato.

MINISTERO DELLA DIFESA



VALORIZZAZIONE TRAMITE CONCESSIONE IN USO DI  
FARI E SEGNALAMENTI DELLA MARINA MILITARE

Descrizione:

LOTTO 2 - FARO DI PUNTA STILO

Oggetto:

PLANIMETRIA CATASTALE

Scala:

1:1000

Data:


Ottobre 2017

Tavola:

2.1

# LOTTO 2 - FARO DI PUNTA STILO

## PLANIMETRIA GENERALE

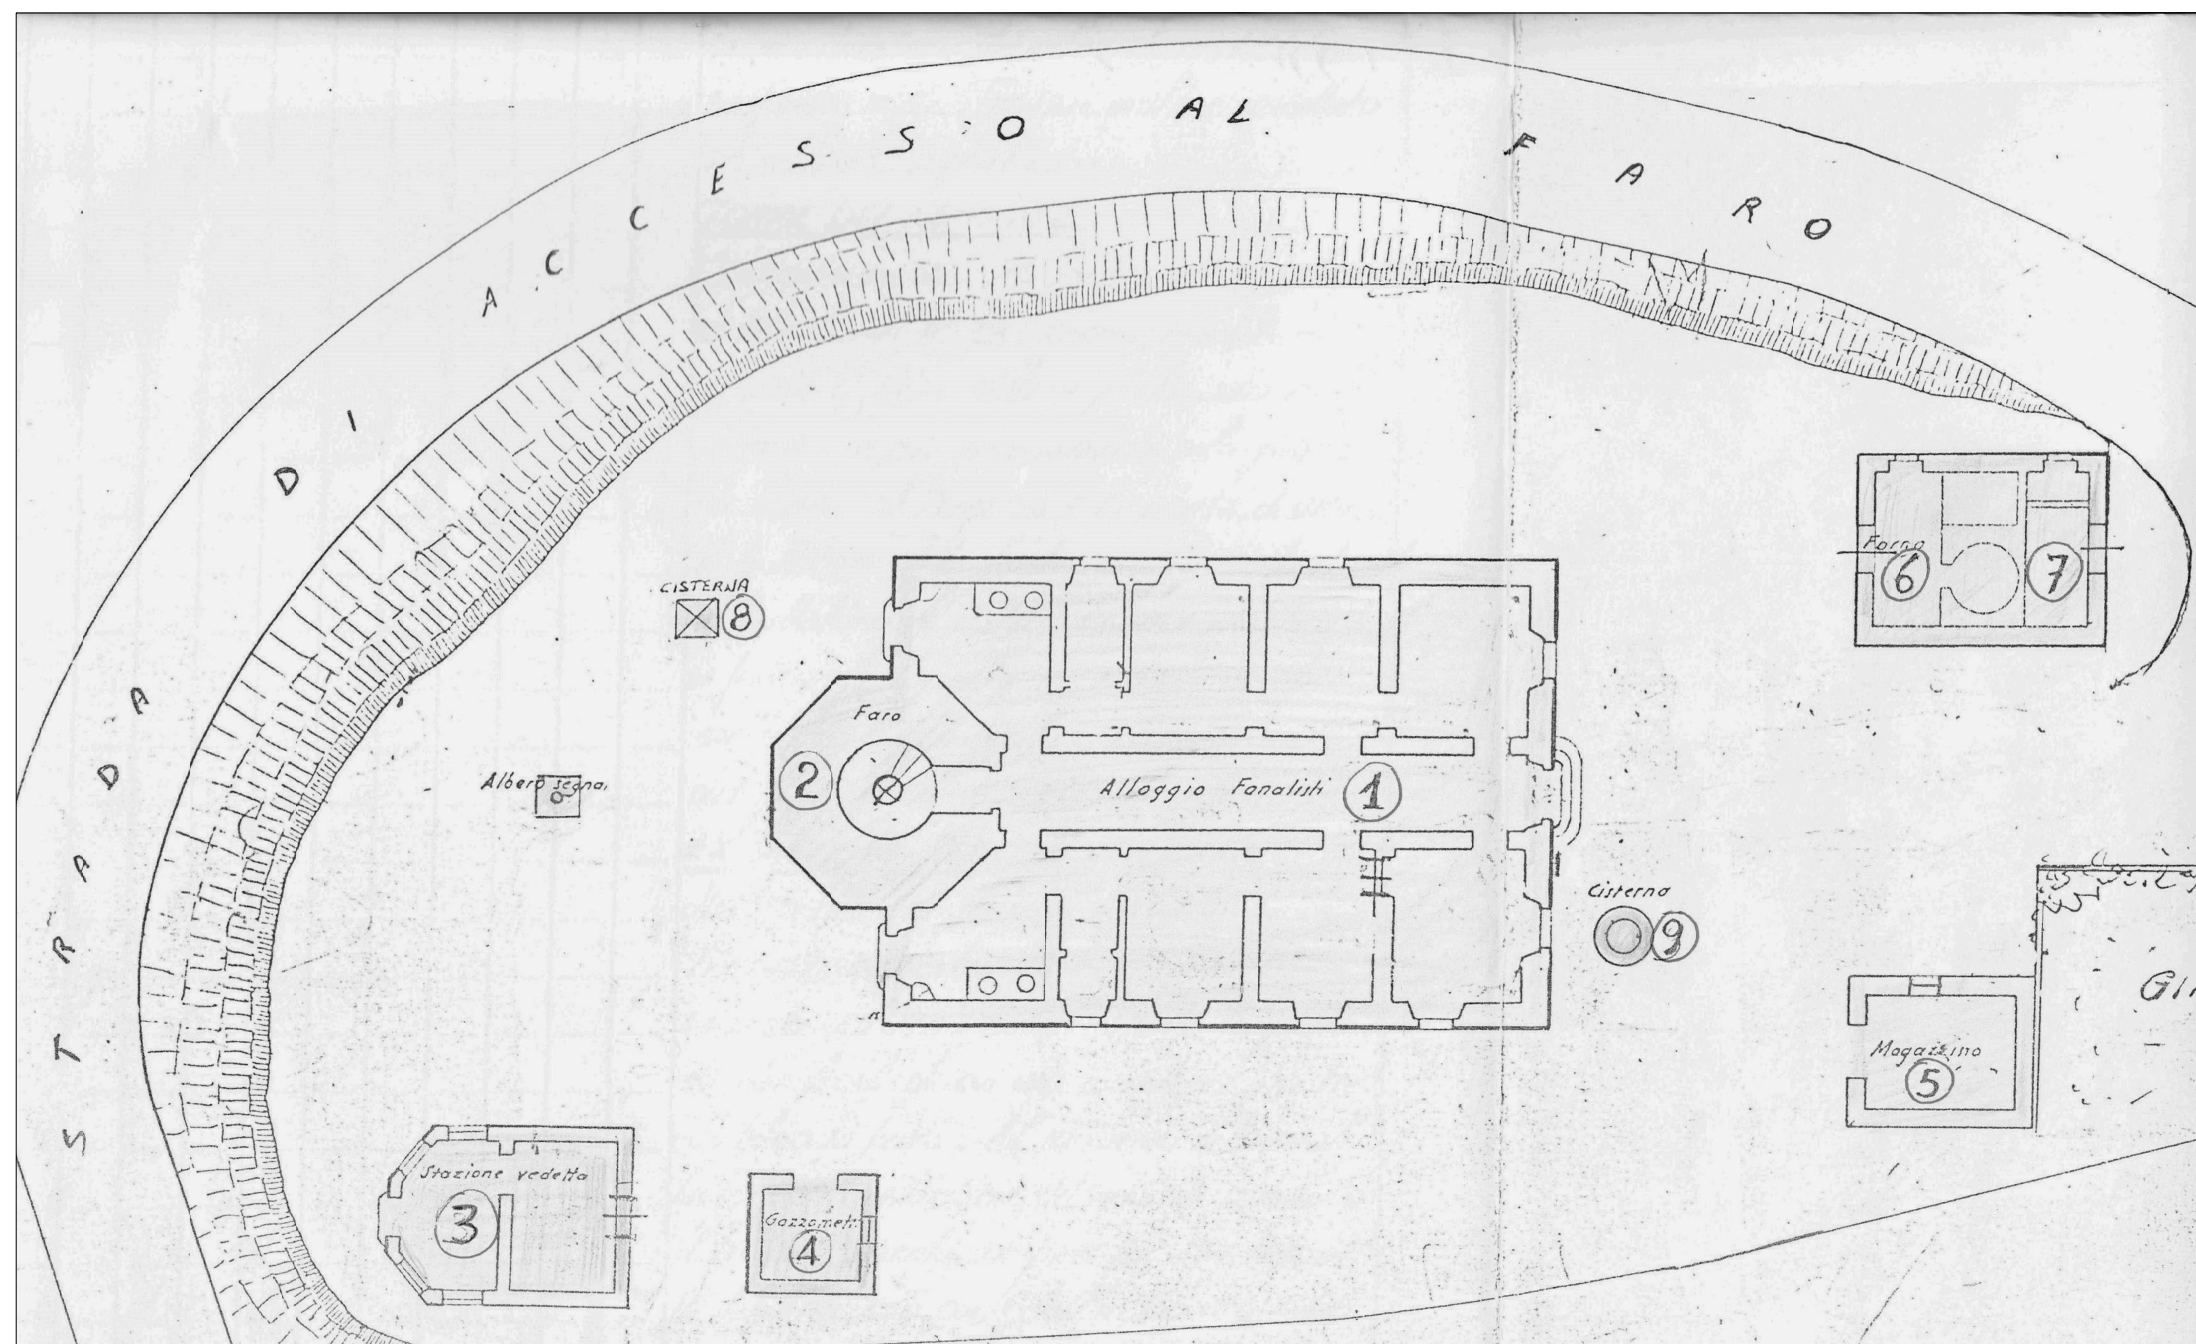

### Nota

- I contenuti grafici e metrici del presente elaborato sono stati desunti dai documenti d'archivio forniti dalla Marina Militare e pertanto dovrà esserne verificata la rispondenza allo stato dei luoghi a cura del soggetto interessato.

MINISTERO DELLA DIFESA



VALORIZZAZIONE TRAMITE CONCESSIONE IN USO DI  
FARI E SEGNALAMENTI DELLA MARINA MILITARE

Descrizione:

LOTTO 2 - FARO DI PUNTA STILO

Oggetto:

PLANIMETRIA GENERALE

Scala:

1:200


Data:

Ottobre 2017


Tavola:

2.2


# LOTTO 2 - FARO DI PUNTA STILO

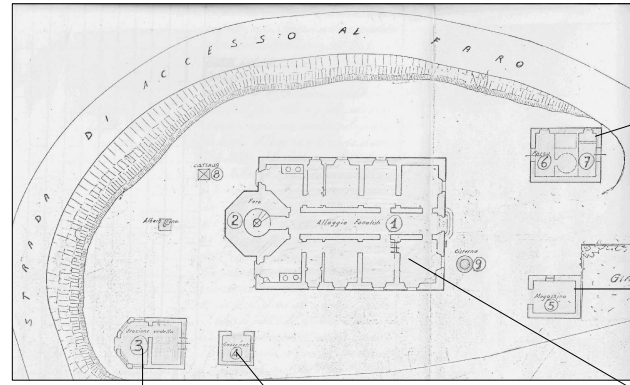


PLAN. GENERALE (NON IN SCALA)

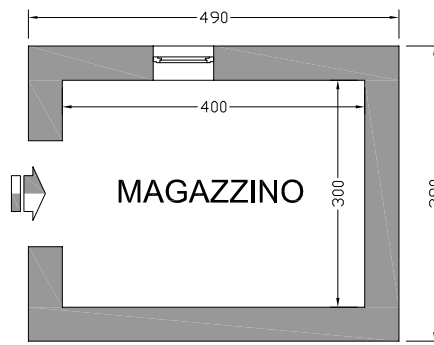


PIANTA EDIFICIO 5

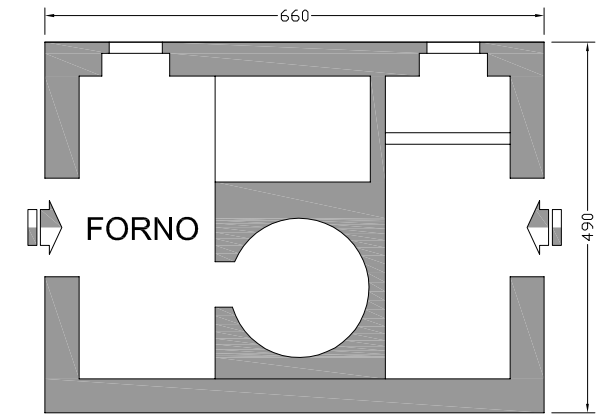


PIANTA EDIFICIO 6/7

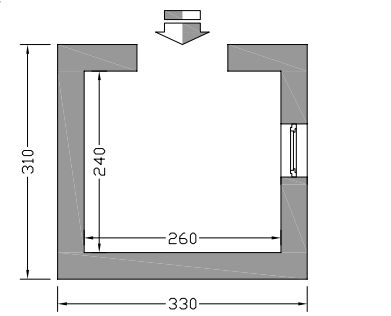

PIANTA EDIFICIO 4

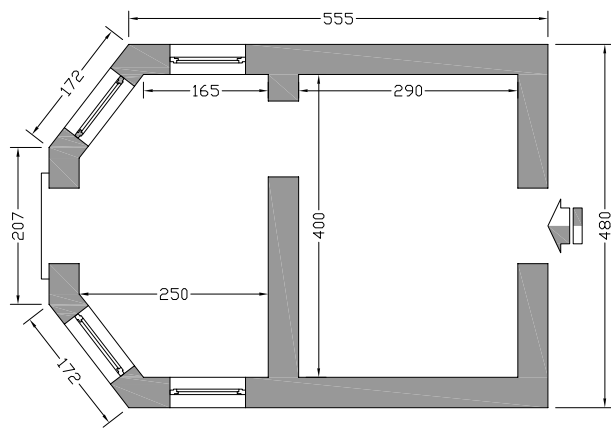

PIANTA EDIFICIO 3

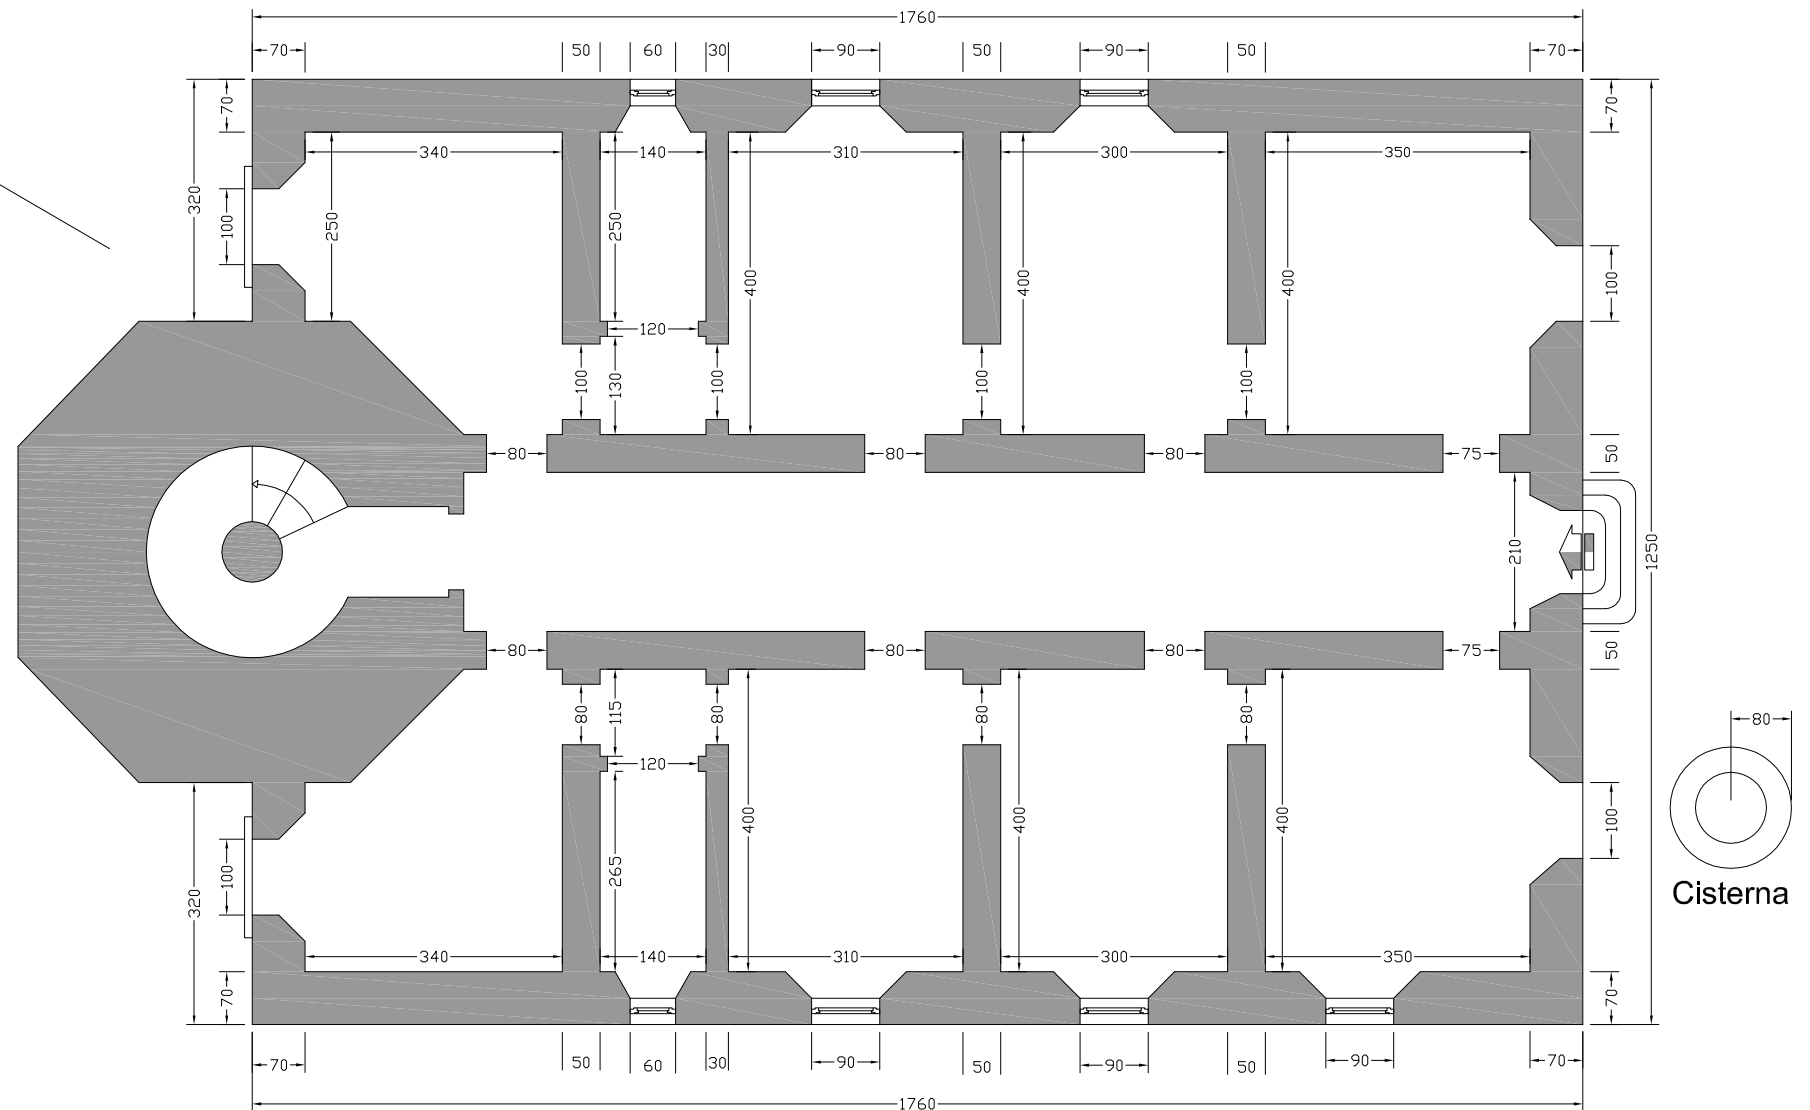

PIANTA EDIFICIO 1/2

**Nota**

- I contenuti grafici e metrici del presente elaborato sono stati desunti dai documenti d'archivio forniti dalla Marina Militare e pertanto dovrà esserne verificata la rispondenza allo stato dei luoghi a cura del soggetto interessato.

MINISTERO DELLA DIFESA



VALORIZZAZIONE TRAMITE CONCESSIONE IN USO DI FARI E SEGNALAMENTI DELLA MARINA MILITARE

Descrizione:

LOTTO 2 - FARO DI PUNTA STILO

Oggetto:

PIANTE EDIFICI

Scala:

1:100

Data:

Ottobre 2017

Tavola:

**2.3**