


PLANIMETRIA ESPLICATIVA

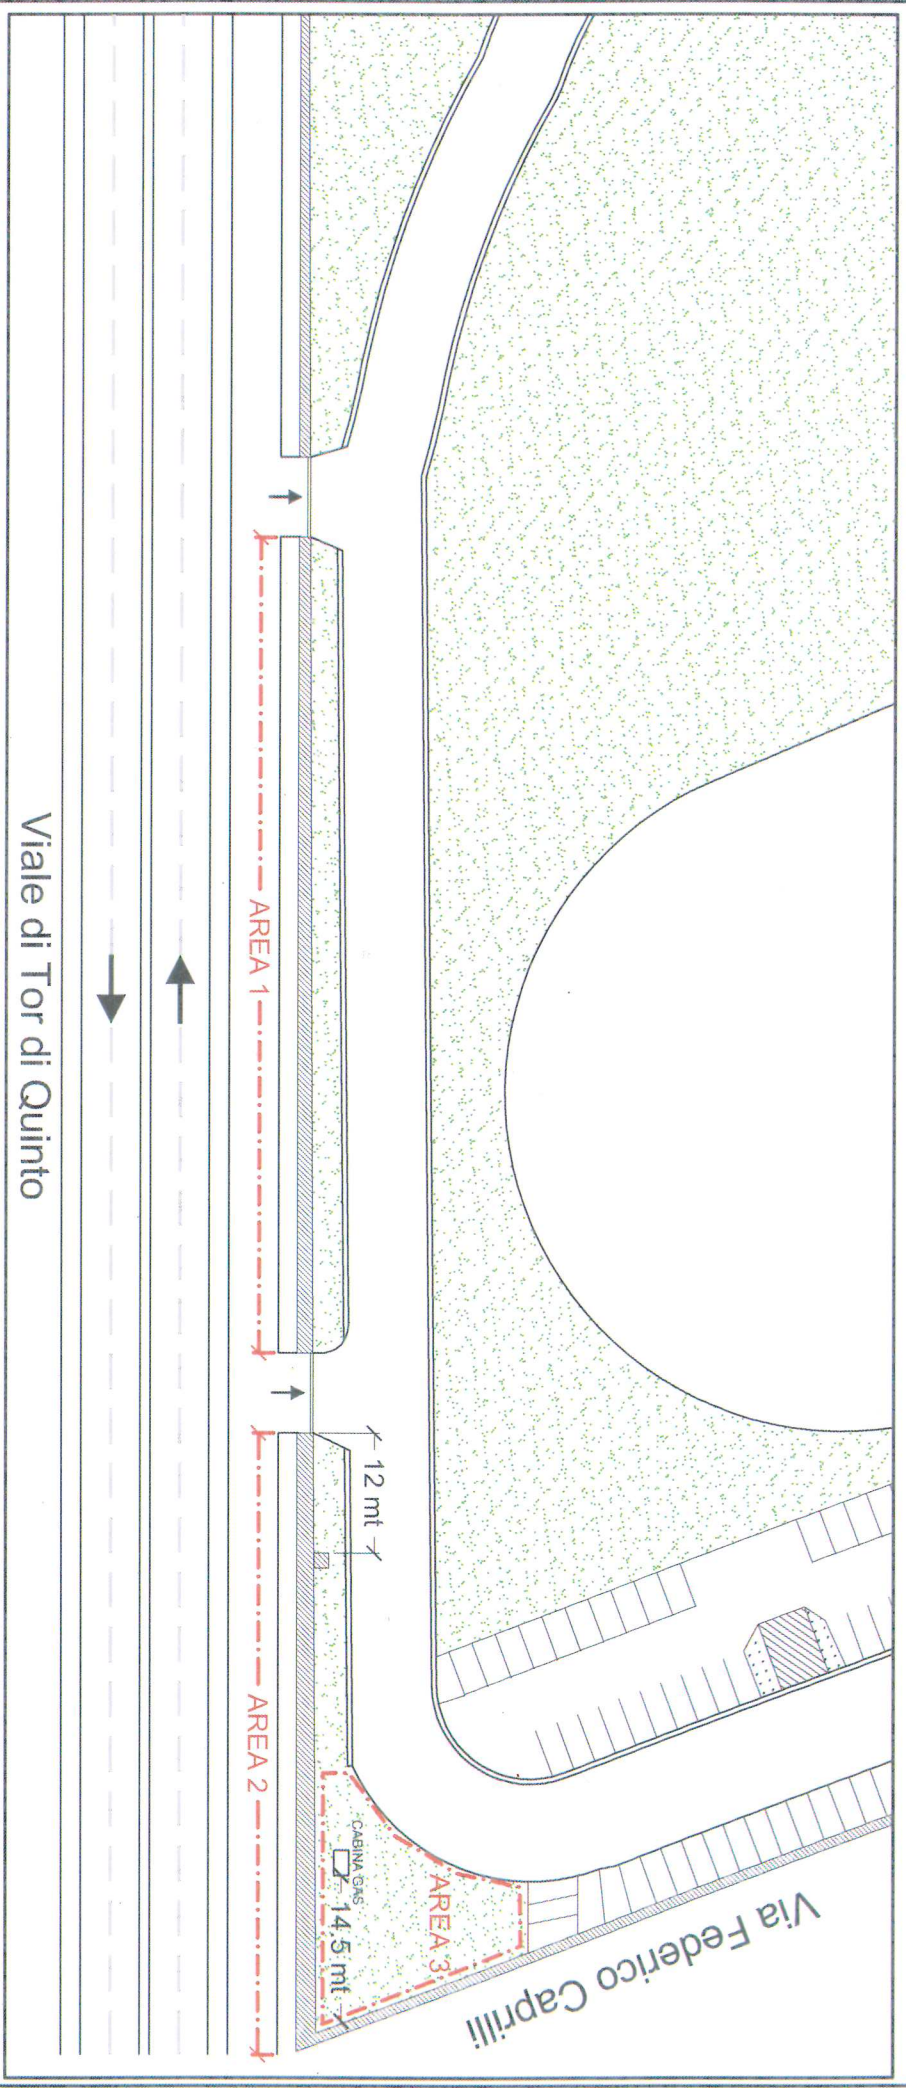

MINISTERO DELLA DIFESA



Descrizione:

GESTIONE ECONOMICA DI SPAZI PUBBLICITARI PRESSO INFRASTRUTTURE IN USO ALL'ARMA DEI CARABINIERI

Scala:

N.D.

Data:

Dicembre 2016